



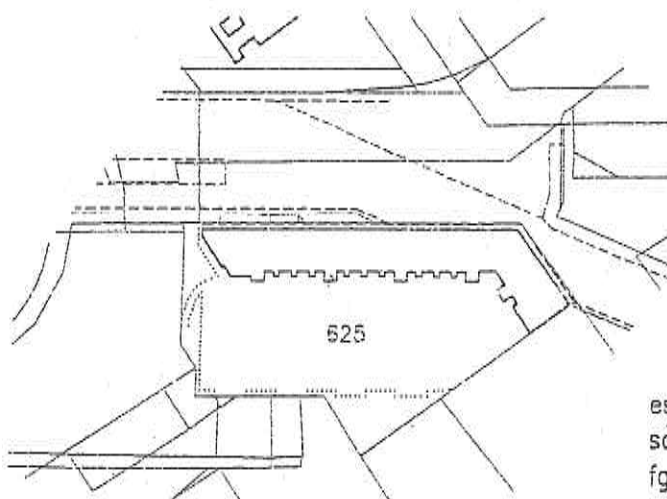

Planimetria di u.i.u. in Comune di..... Bologna..... via..... Athos Bellettini..... DIV. 12.....

PIANO S2 H=261

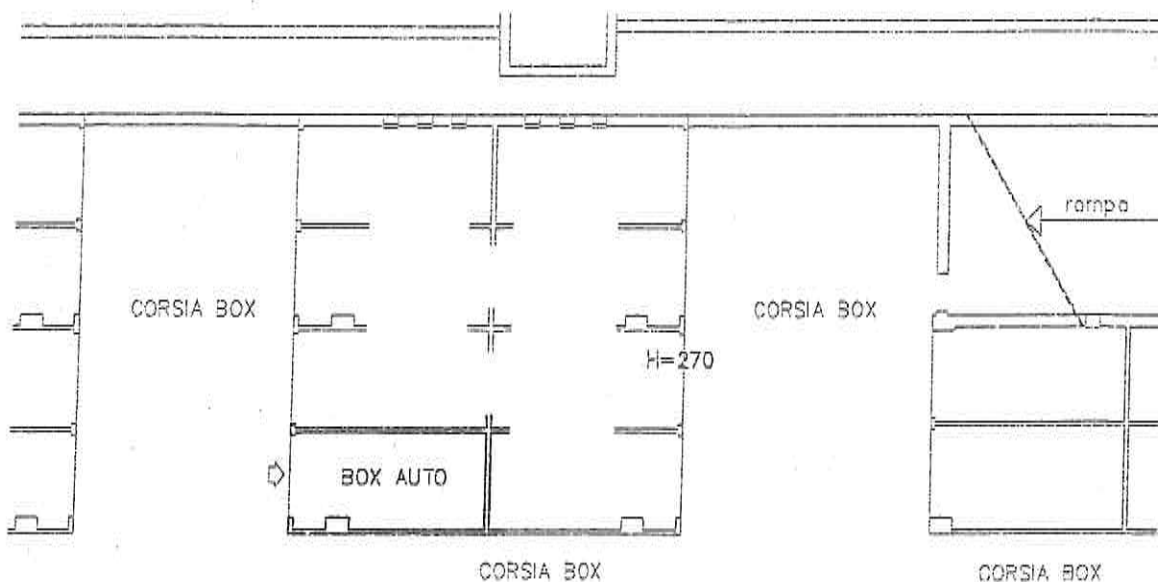

estratto di mappa
scala 1:2000
fgl. 120 num. 625

ORIENTAMENTO



SCALA DI 1: 200

Dott. Ing. MAURO ALVONI
VIA PIETRELLA N. 2 - BOLOGNA
Iscritto all'Albo Ingegneri di Bologna
n. 2657

Richiesta di N.C.
Renuncia di variazione

Completata dal
(Titolo, cognome e nome)
Ing. Alvoni Mauro
.....
Iscritto all'albo de' gli Ingegneri
.....
della provincia di Bologna n. 2657



RISERVATO ALL'UFFICIO

Identificativi catastali
..... 120
625 sub 188



Planimetria di u.i.u. in Comune di.....Bologna..... viaAthos Bellettini..... civ.....12.....

PIANO S2 H=261

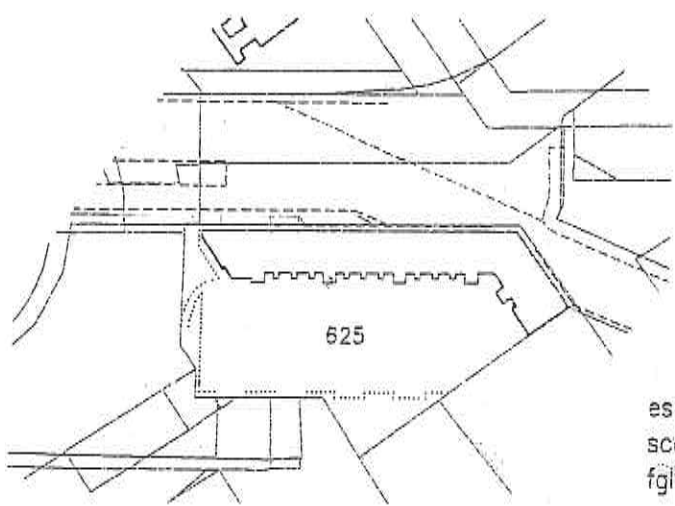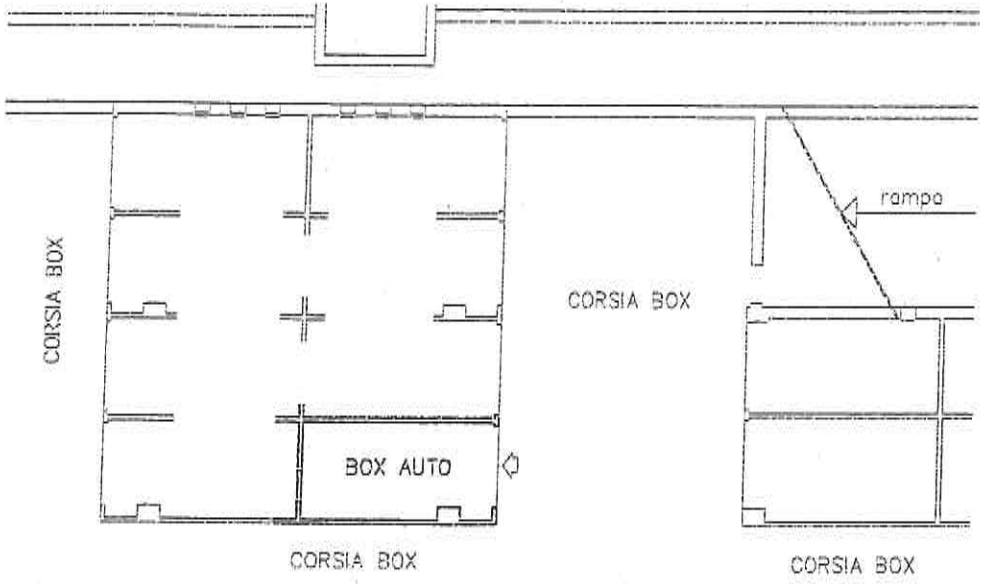

estrotto di mappa
scala 1:2000
fig. 120 num. 625

ORIENTAMENTO



SCALA DI 1: 200

Ing. MAURO ALVONI
VIA M. ALDEGA N. 2 - BOLOGNA
Iscritto all'Albo Ingegneri di Bologna
n. 2657

chiarazione di N.C.
annuncia di variazione
Identificativi catastali
.....120.....
.....625..... sub.189.....

Completata dal
(Titolo, cognome e nome)
Ing. Alvoni Mauro
.....
Iscritto all'albo de gli Ingegneri
.....
della provincia di Bologna 2657

RISERVATO ALL'UFFICIO