

Agenzia delle Entrate
CATASTO FABBRICATI
Ufficio provinciale di
Bologna

Scheda n. 1 - Scala 1: 200


Dichiarazione protocollo n. BO0033510 del 17/04/2020
Planimetria di u.i.u. in Comune di Bologna
Via Isabella Andreini

civ. 31/A

Identificativi Catastali:
Sezione: 170
Foglio: 418
Particella: 418
Subalterno: 39

Compilata da:
Frighi Antonio
Iscritto all'albo:
Ingegneri
Prov. Ferrara
N. 00873

0060.70.01

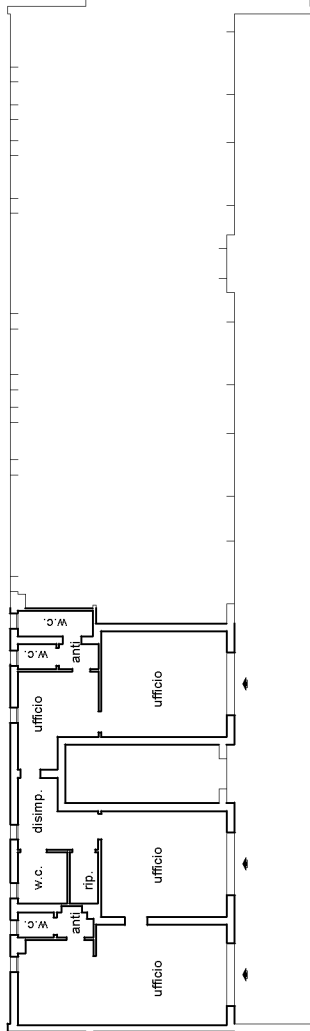

PIANO TERRA H.3.81

