



PARTICOLARE PIAZZOLA SCALA 1:200

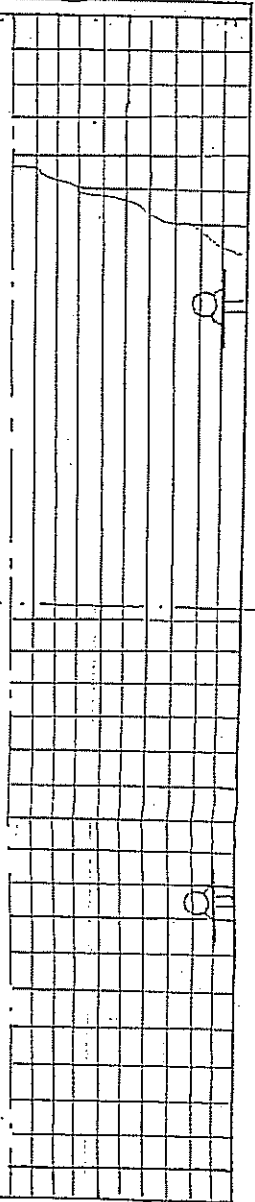

PARCO
DEI
GIARDINI

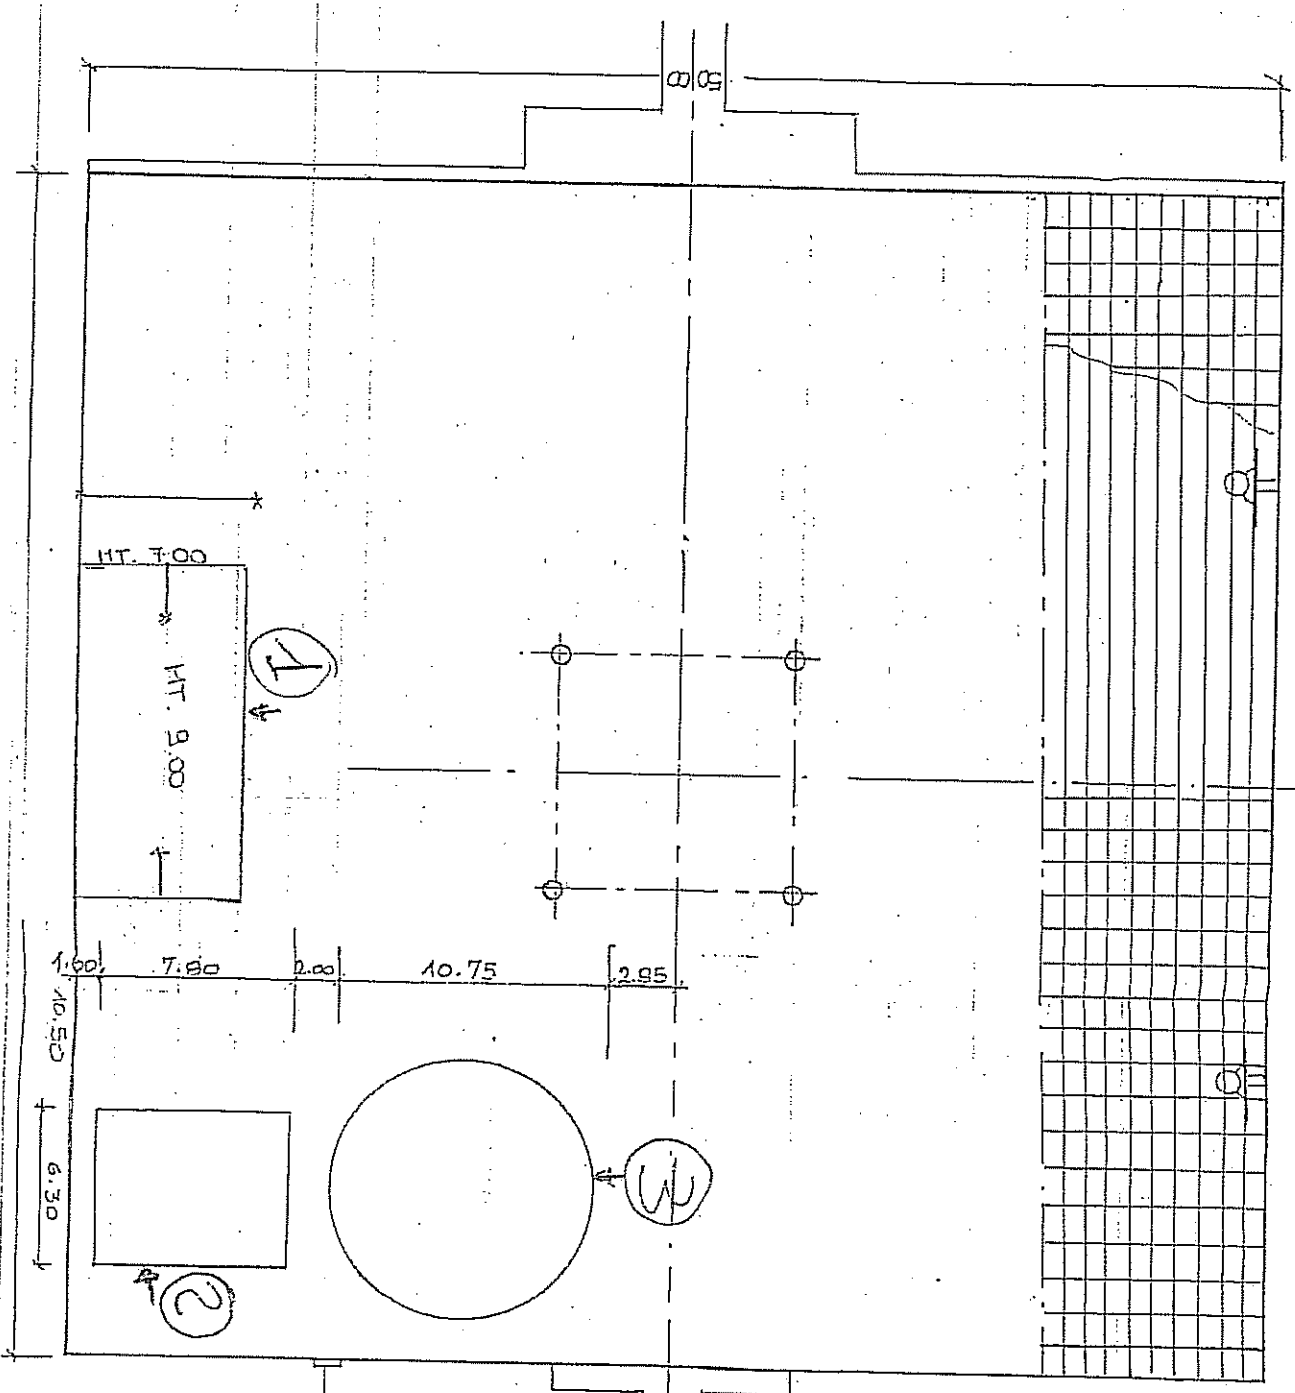

CABINA ENEL
DISTANZA C 70 m.

LINEA DI ALIMENTAZIONE ELETTRICA 380 V

COMUNE DI BOLOGNA
10 NOV. 2008
RETTORIA/ATTIVITÀ PRODOTTORE
E ESERCIZIARI

TANUO EDCI GIANNINI

COMUNE DI BOLOGNA


STUDIO DELL'ORGANIZZAZIONE DI TRE ATTREZZAZIONI FISSE PER BARBANI
NEI GIARDINI COPERTI PER VIA DELL'ARCOVECCIO E VIA GIANNINI

QUARTIERE NAVILE - BOLOGNA -

COMUNE DI BOLOGNA
10 NOV. 2009

SETTORE ATTIVITÀ PRESENTIVE
E CANTIERI

PLANIMETRIA GENERALE

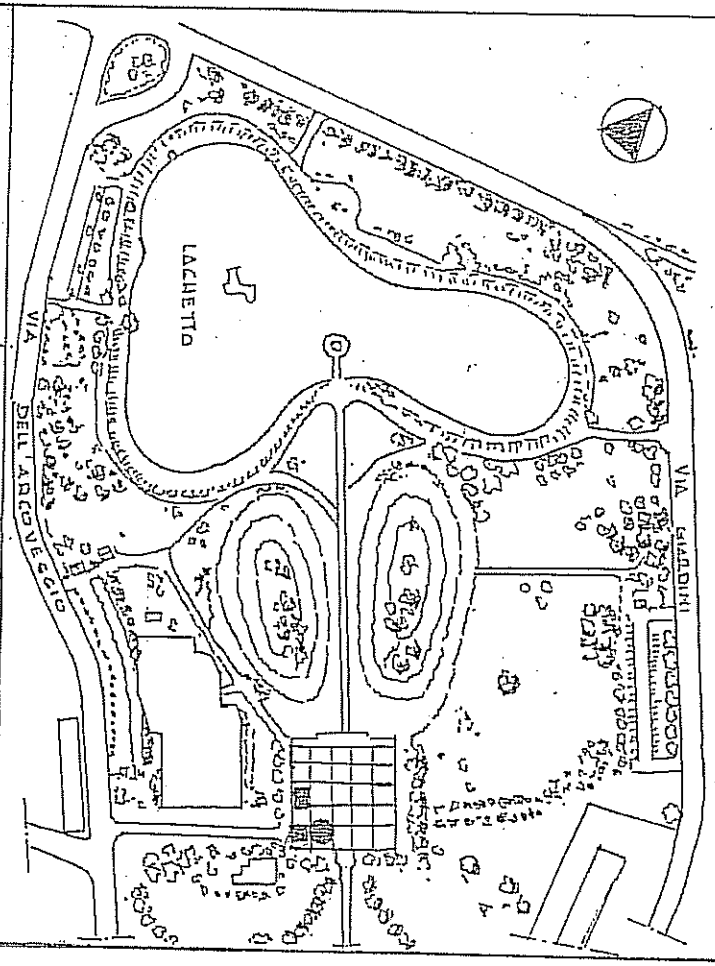

NUOVA ATTREZZAZIONE

SCALE: 1:500
1:200

DATA: 03.04.2009

IL TECNICO

Dr. Ing. **CANTELLA GIANNIPIETRO**
Via S. Maria 10 - BOLOGNA
Codice Fiscale: 02148740187
Telefono (051) 5400250
Descritto nel "Libro Singolieri di Iscrizione"
N° 2135