



A Particolare attraversamento pedonale in porfido grigio tintecciato secondo il codice della strada scala 1:20

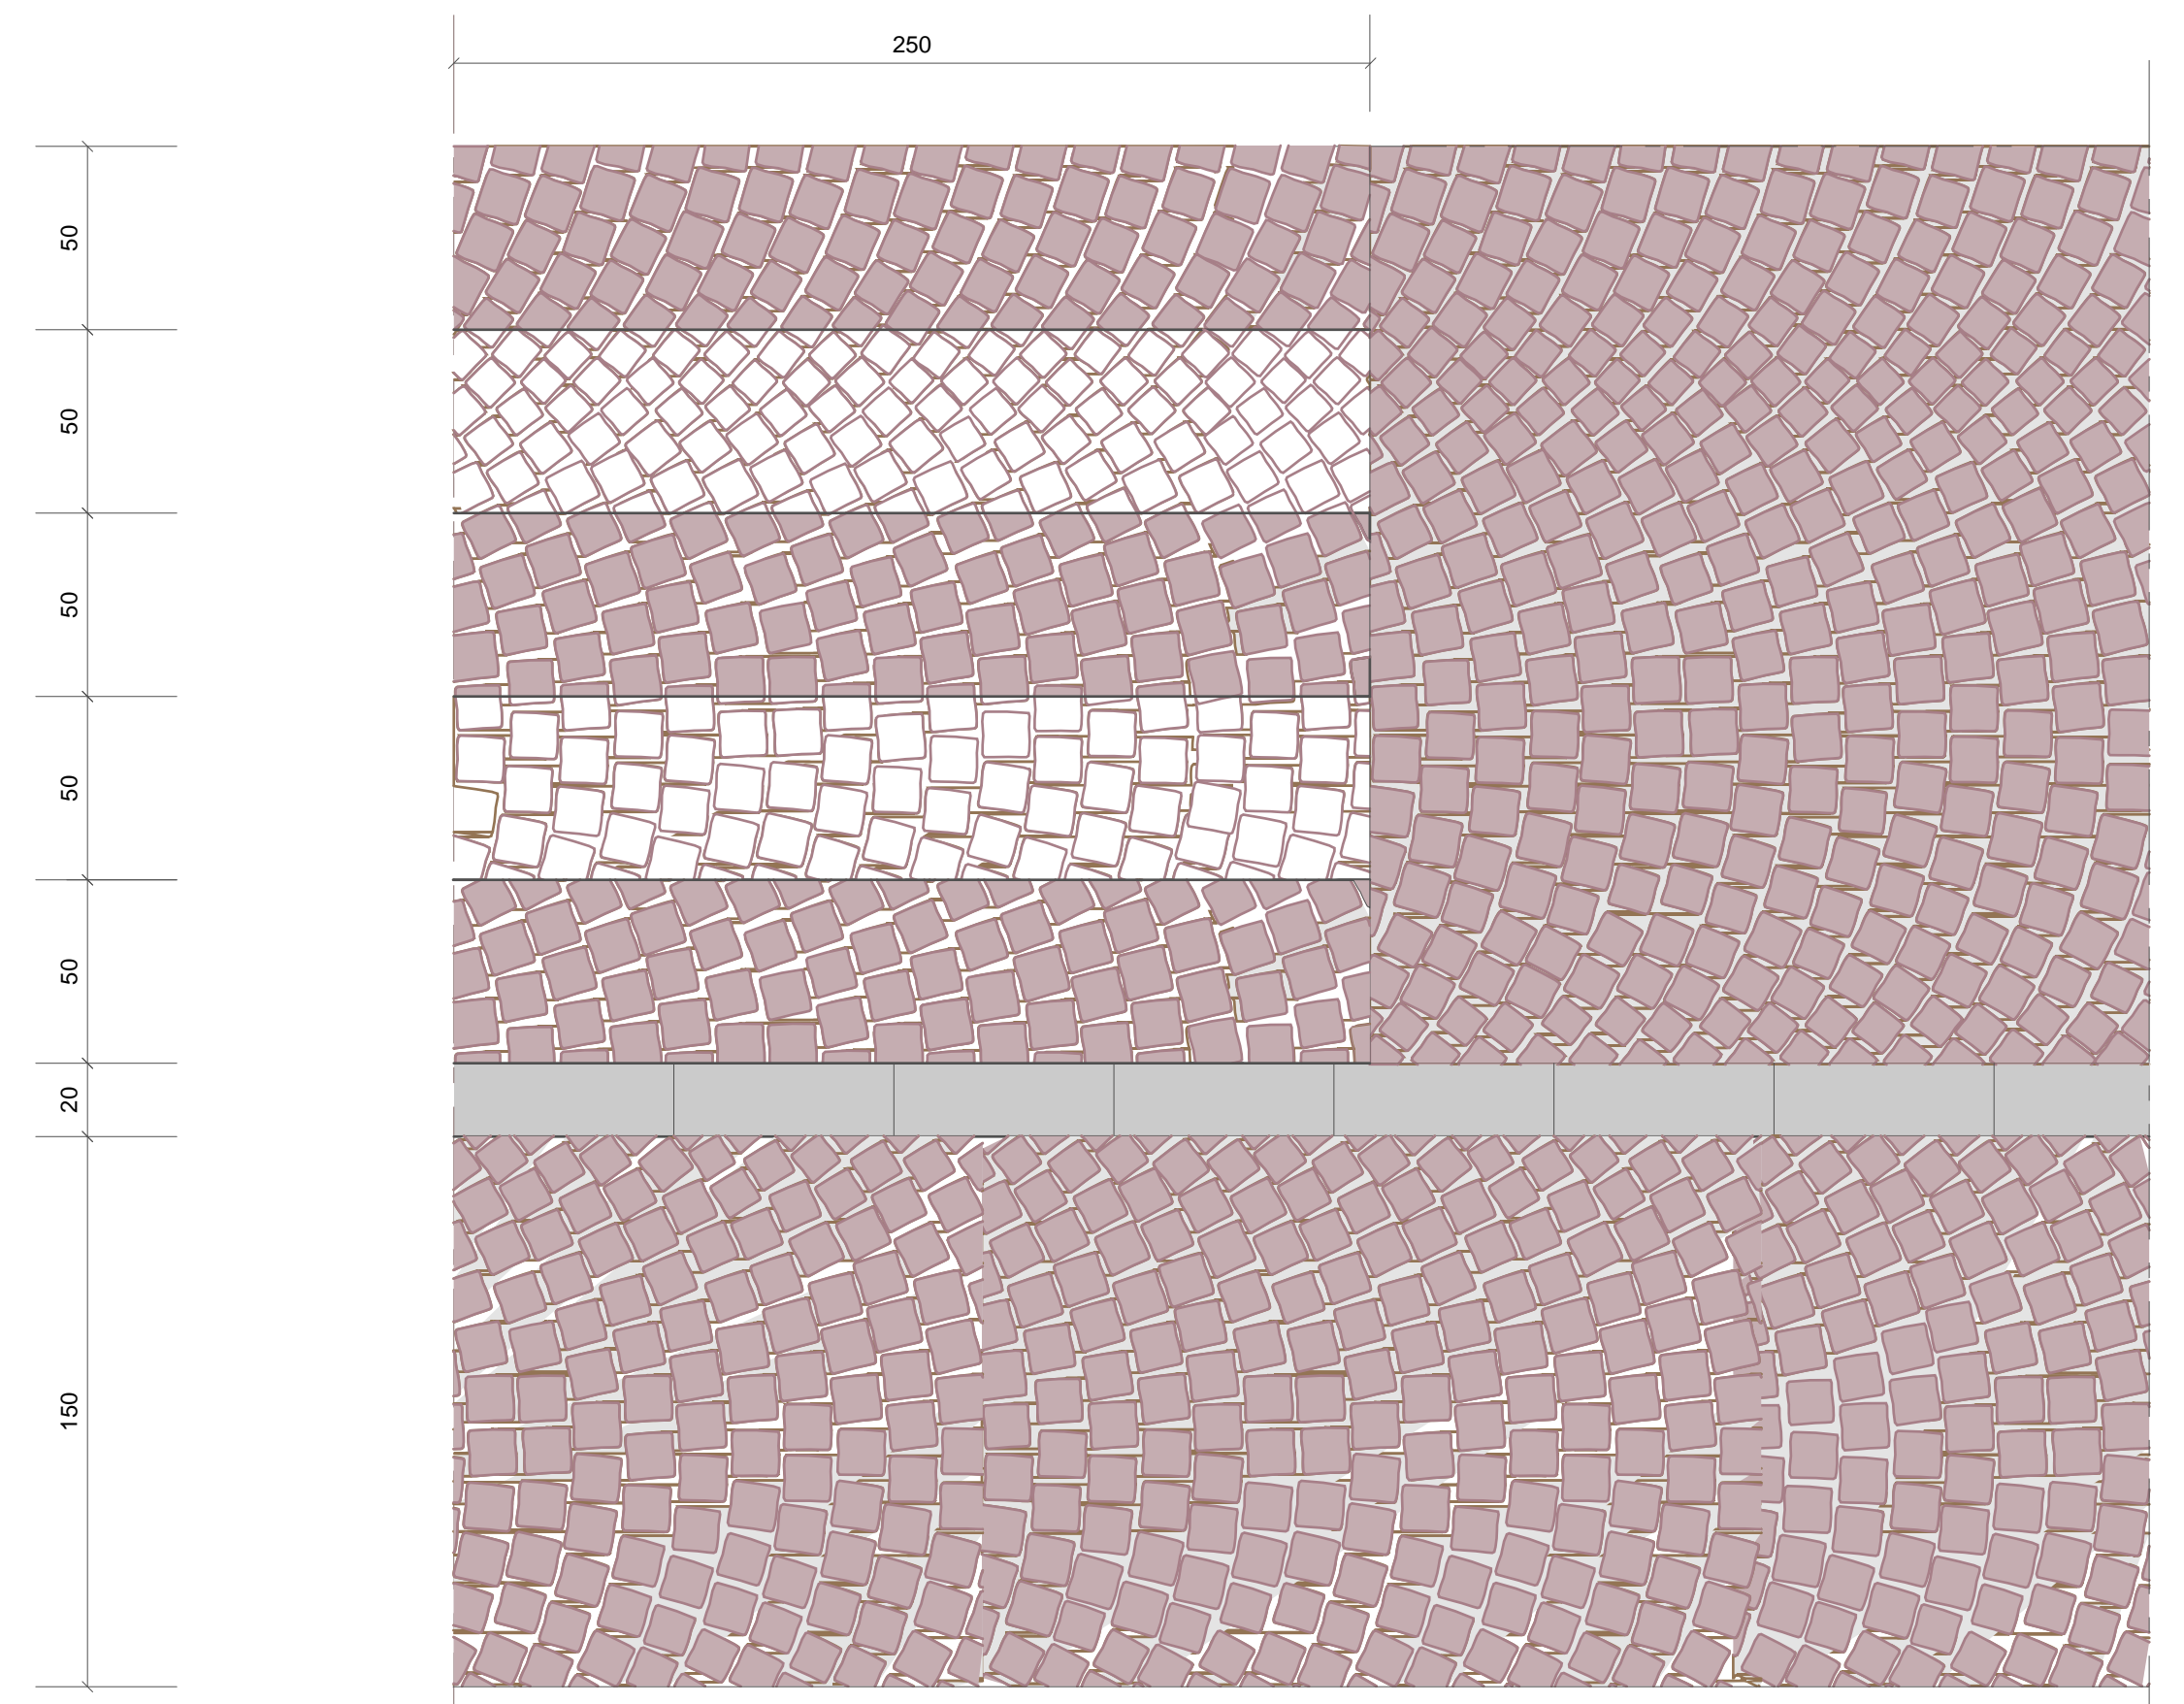


Particolare pavimentazione in cubetti di porfido 8/10 posa ad archi contrastanti e sigillatura a cemento

B Particolare parapetto lato interno scala 1:20

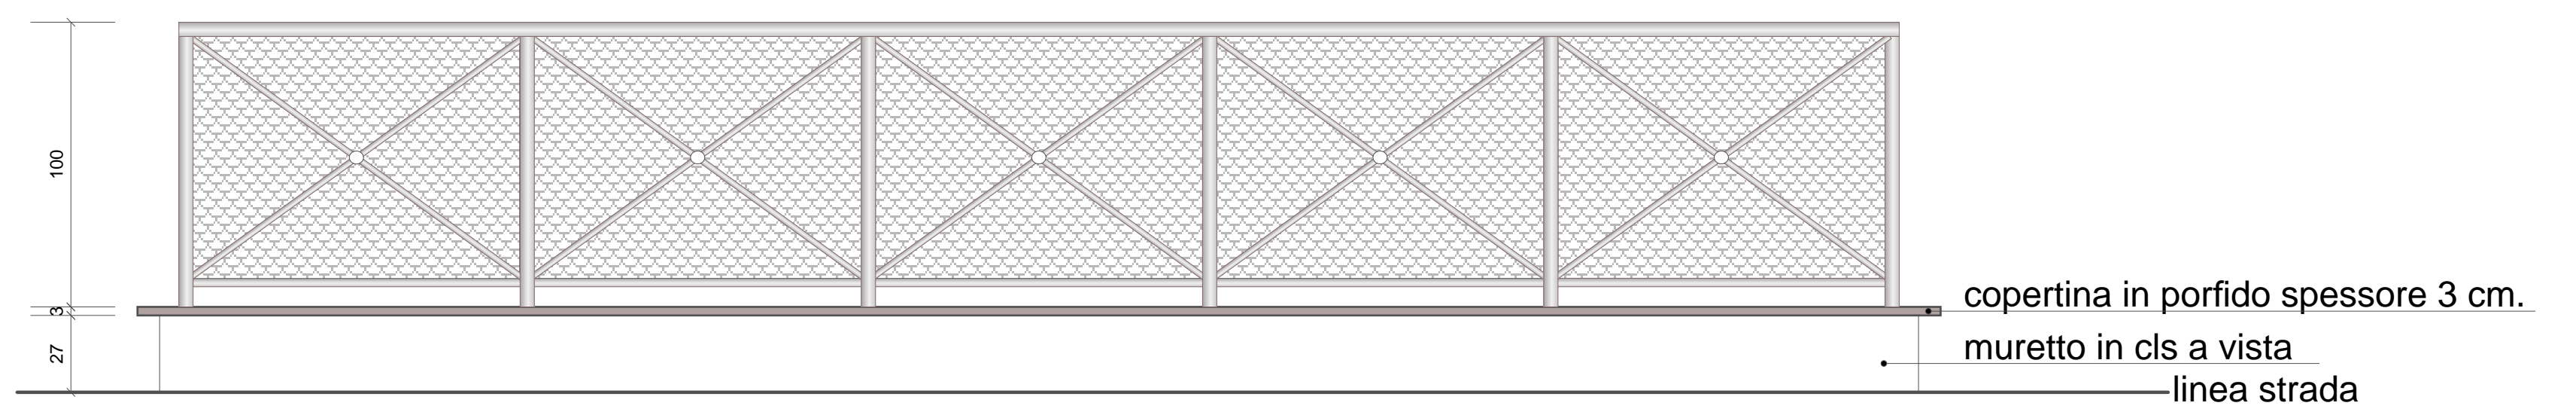

Particolare parapetto lato strada scala 1:20

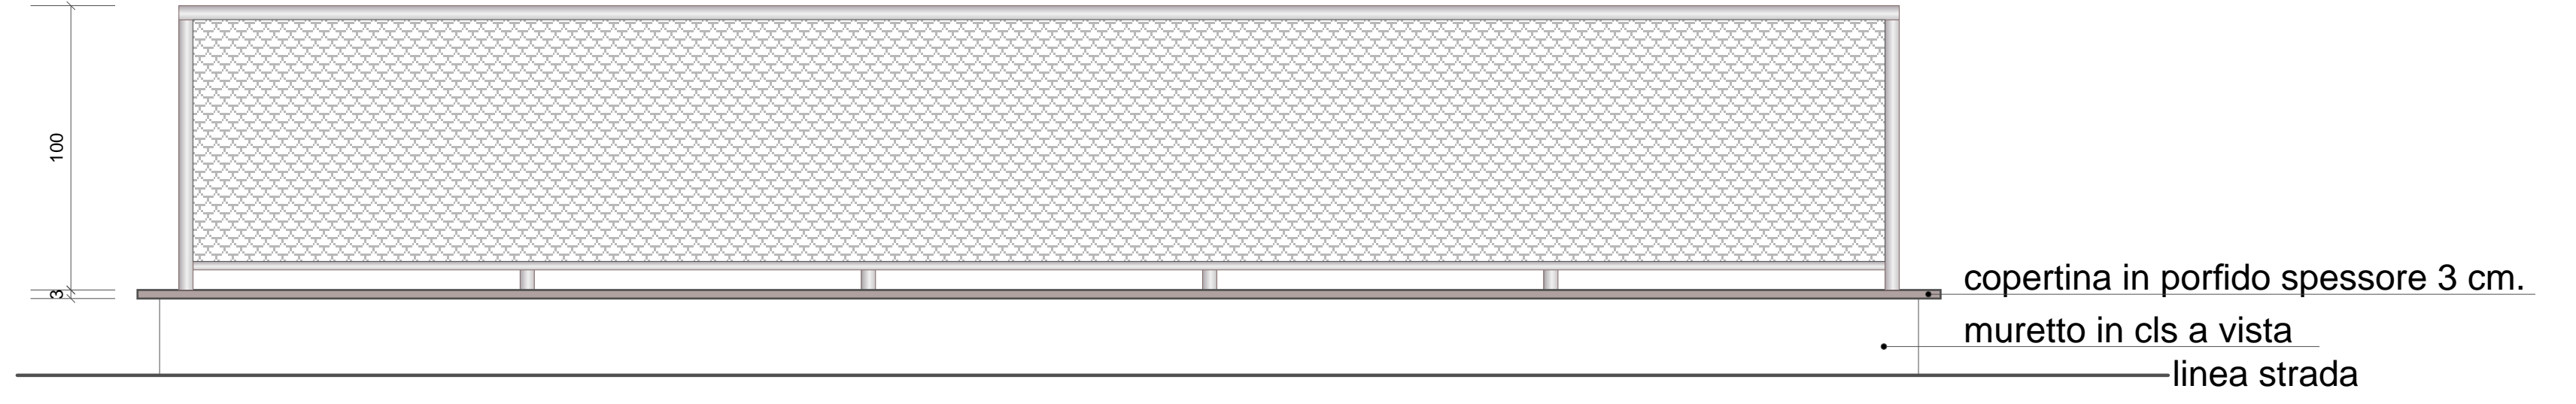

Profilo muretto scala 1:10

