




NUOVO CATASTO EDILIZIO URBANO

(R. DECRETO-LEGGE 13 APRILE 1938, N. 652)

Planimetria dell'immobile situato nel Comune di Bologna Via str. con le Chiesa di Sabbiano
Ditta Comune di Bologna
Allegata alla dichiarazione presentata all'Ufficio Tecnico Erariale di Bologna

PIANO SEMINTERRATO


PROPR. DELLA DITTA SOPRAINTESATA

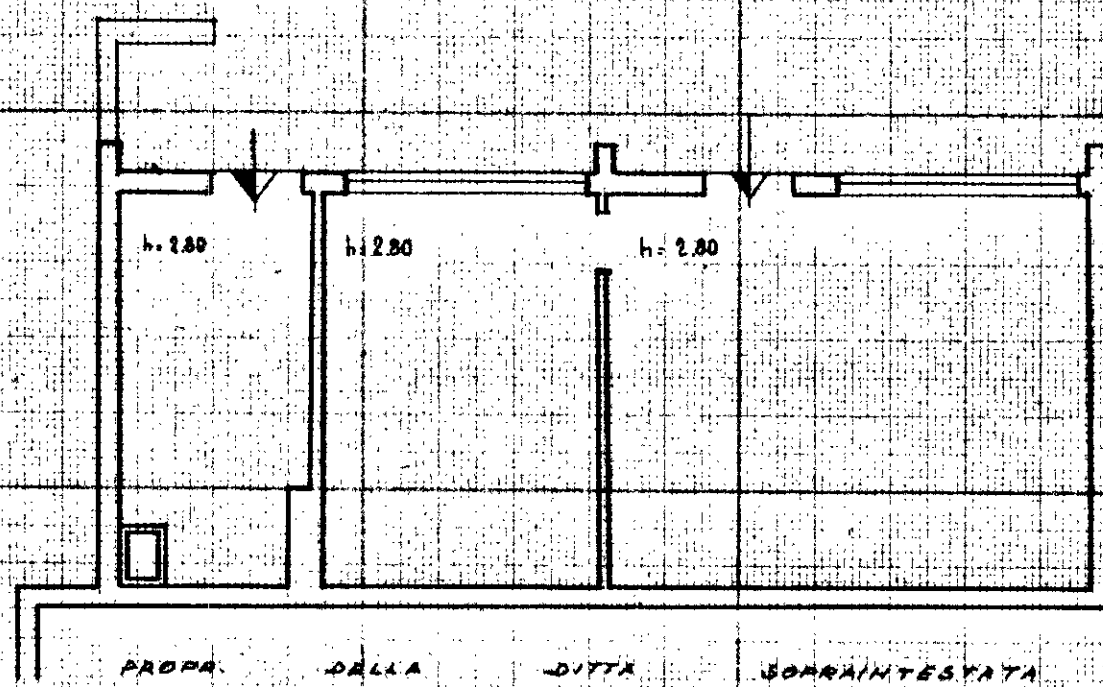


PROPR. DELLA DITTA SOPRAINTESATA

PIANO TERRA

PROPR. DELLA DITTA SOPRAINTESATA

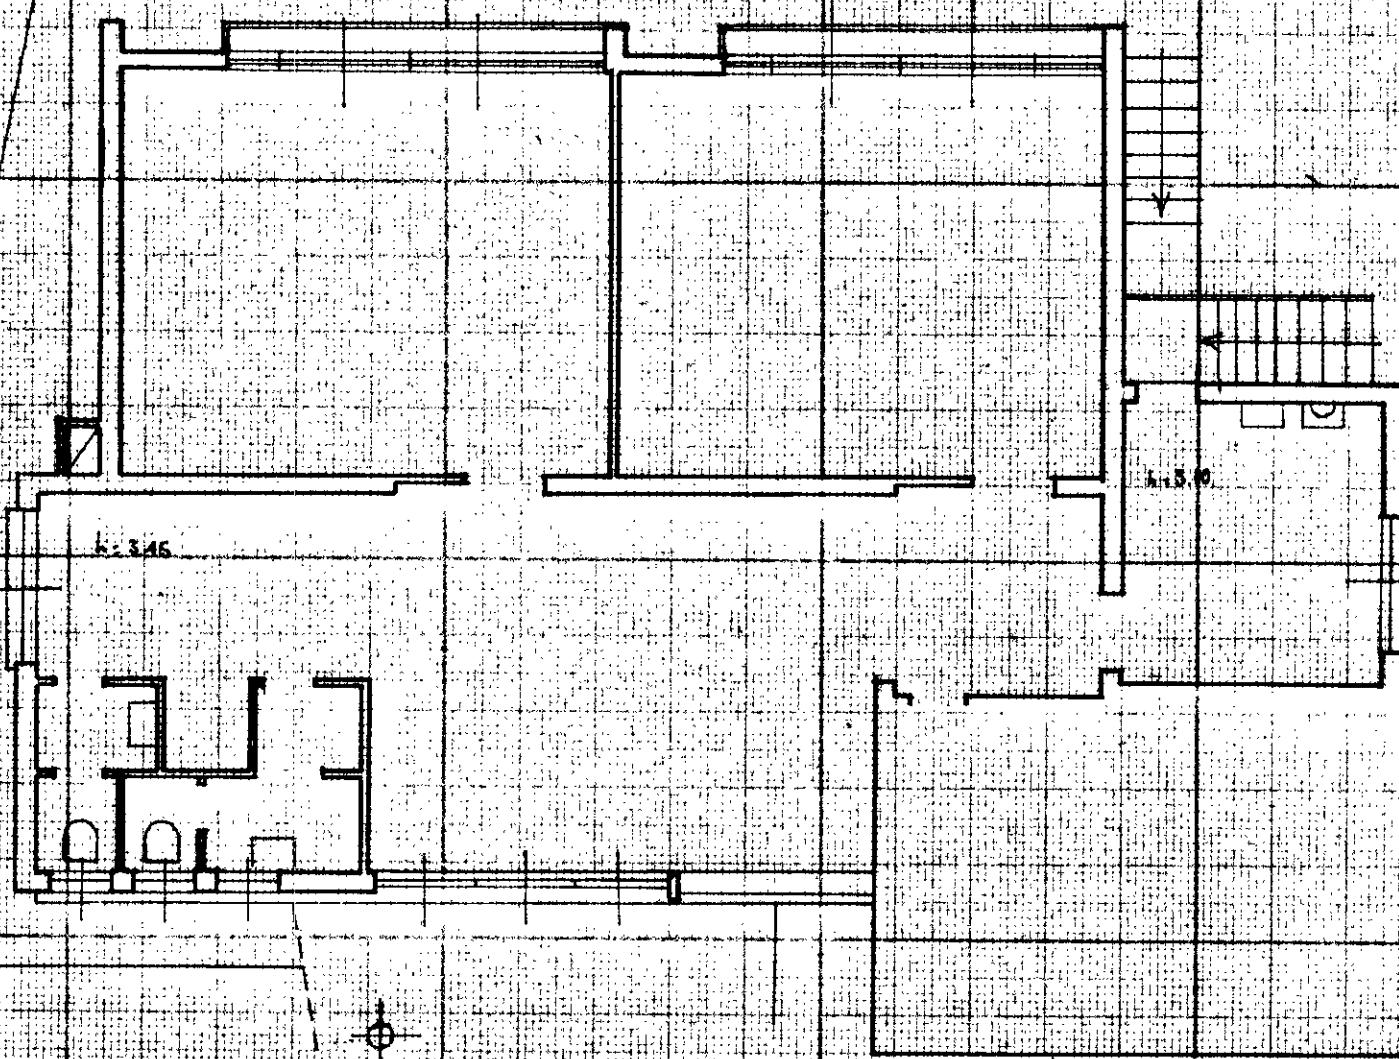

PROPR. DELLA DITTA SOPRAINTESATA

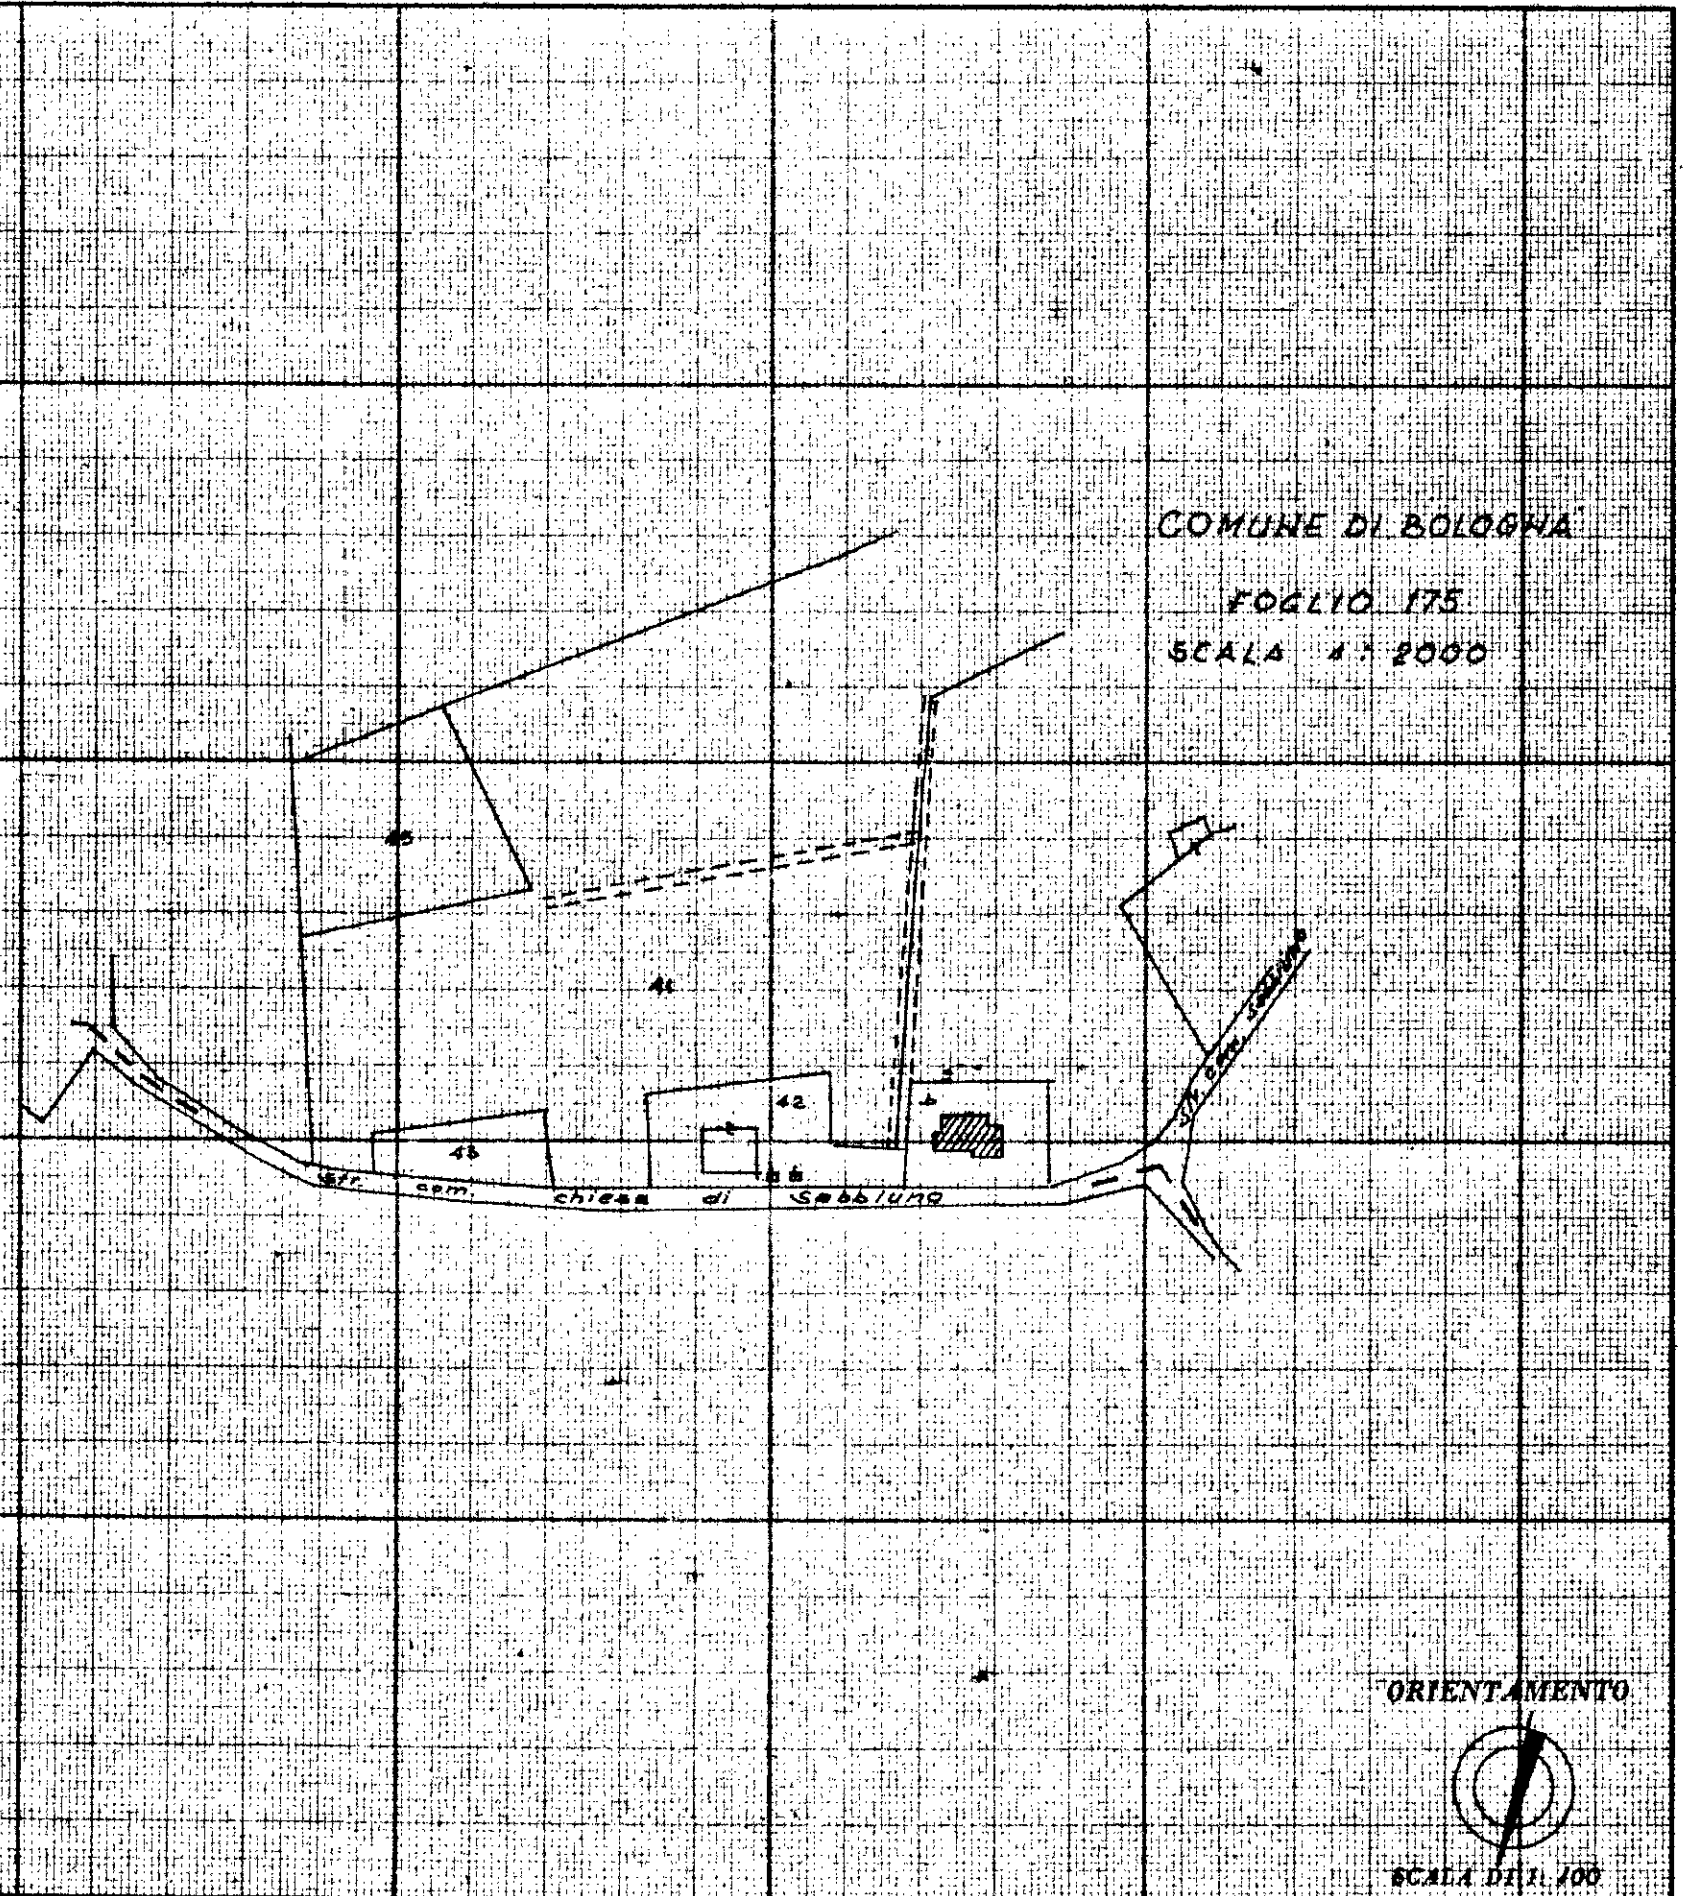

COMUNE DI BOLOGNA
FOGLIO 175
SCALA 1:2000

ORIENTAMENTO



SCALA DI 1:100

SPAZIO RISERVATO PER LE ANNOTAZIONI D'UFFICIO

DATA	Fog.	Map.	Sub.
PROT. N° 312	99	1	

Compilata dal Geom. Leo Boschi
(Titolo, nome e cognome del tecnico)
per il Comune di Bologna
Iscritto all'Albo de _____
della Provincia di _____
DATA 15-1-1965
Firma: Leo Boschi