




NUOVO CATASTO EDILIZIO URBANO

(R. DECRETO-LEGGE 13 APRILE 1939, N. 652)

Planimetria dell'immobile situato nel Comune di Bologna Via Str. con. le Chiesa di Sabbione
Ditta Comune di Bologna
Allegata alla dichiarazione presentata all'Ufficio Tecnico Erariale di Bologna

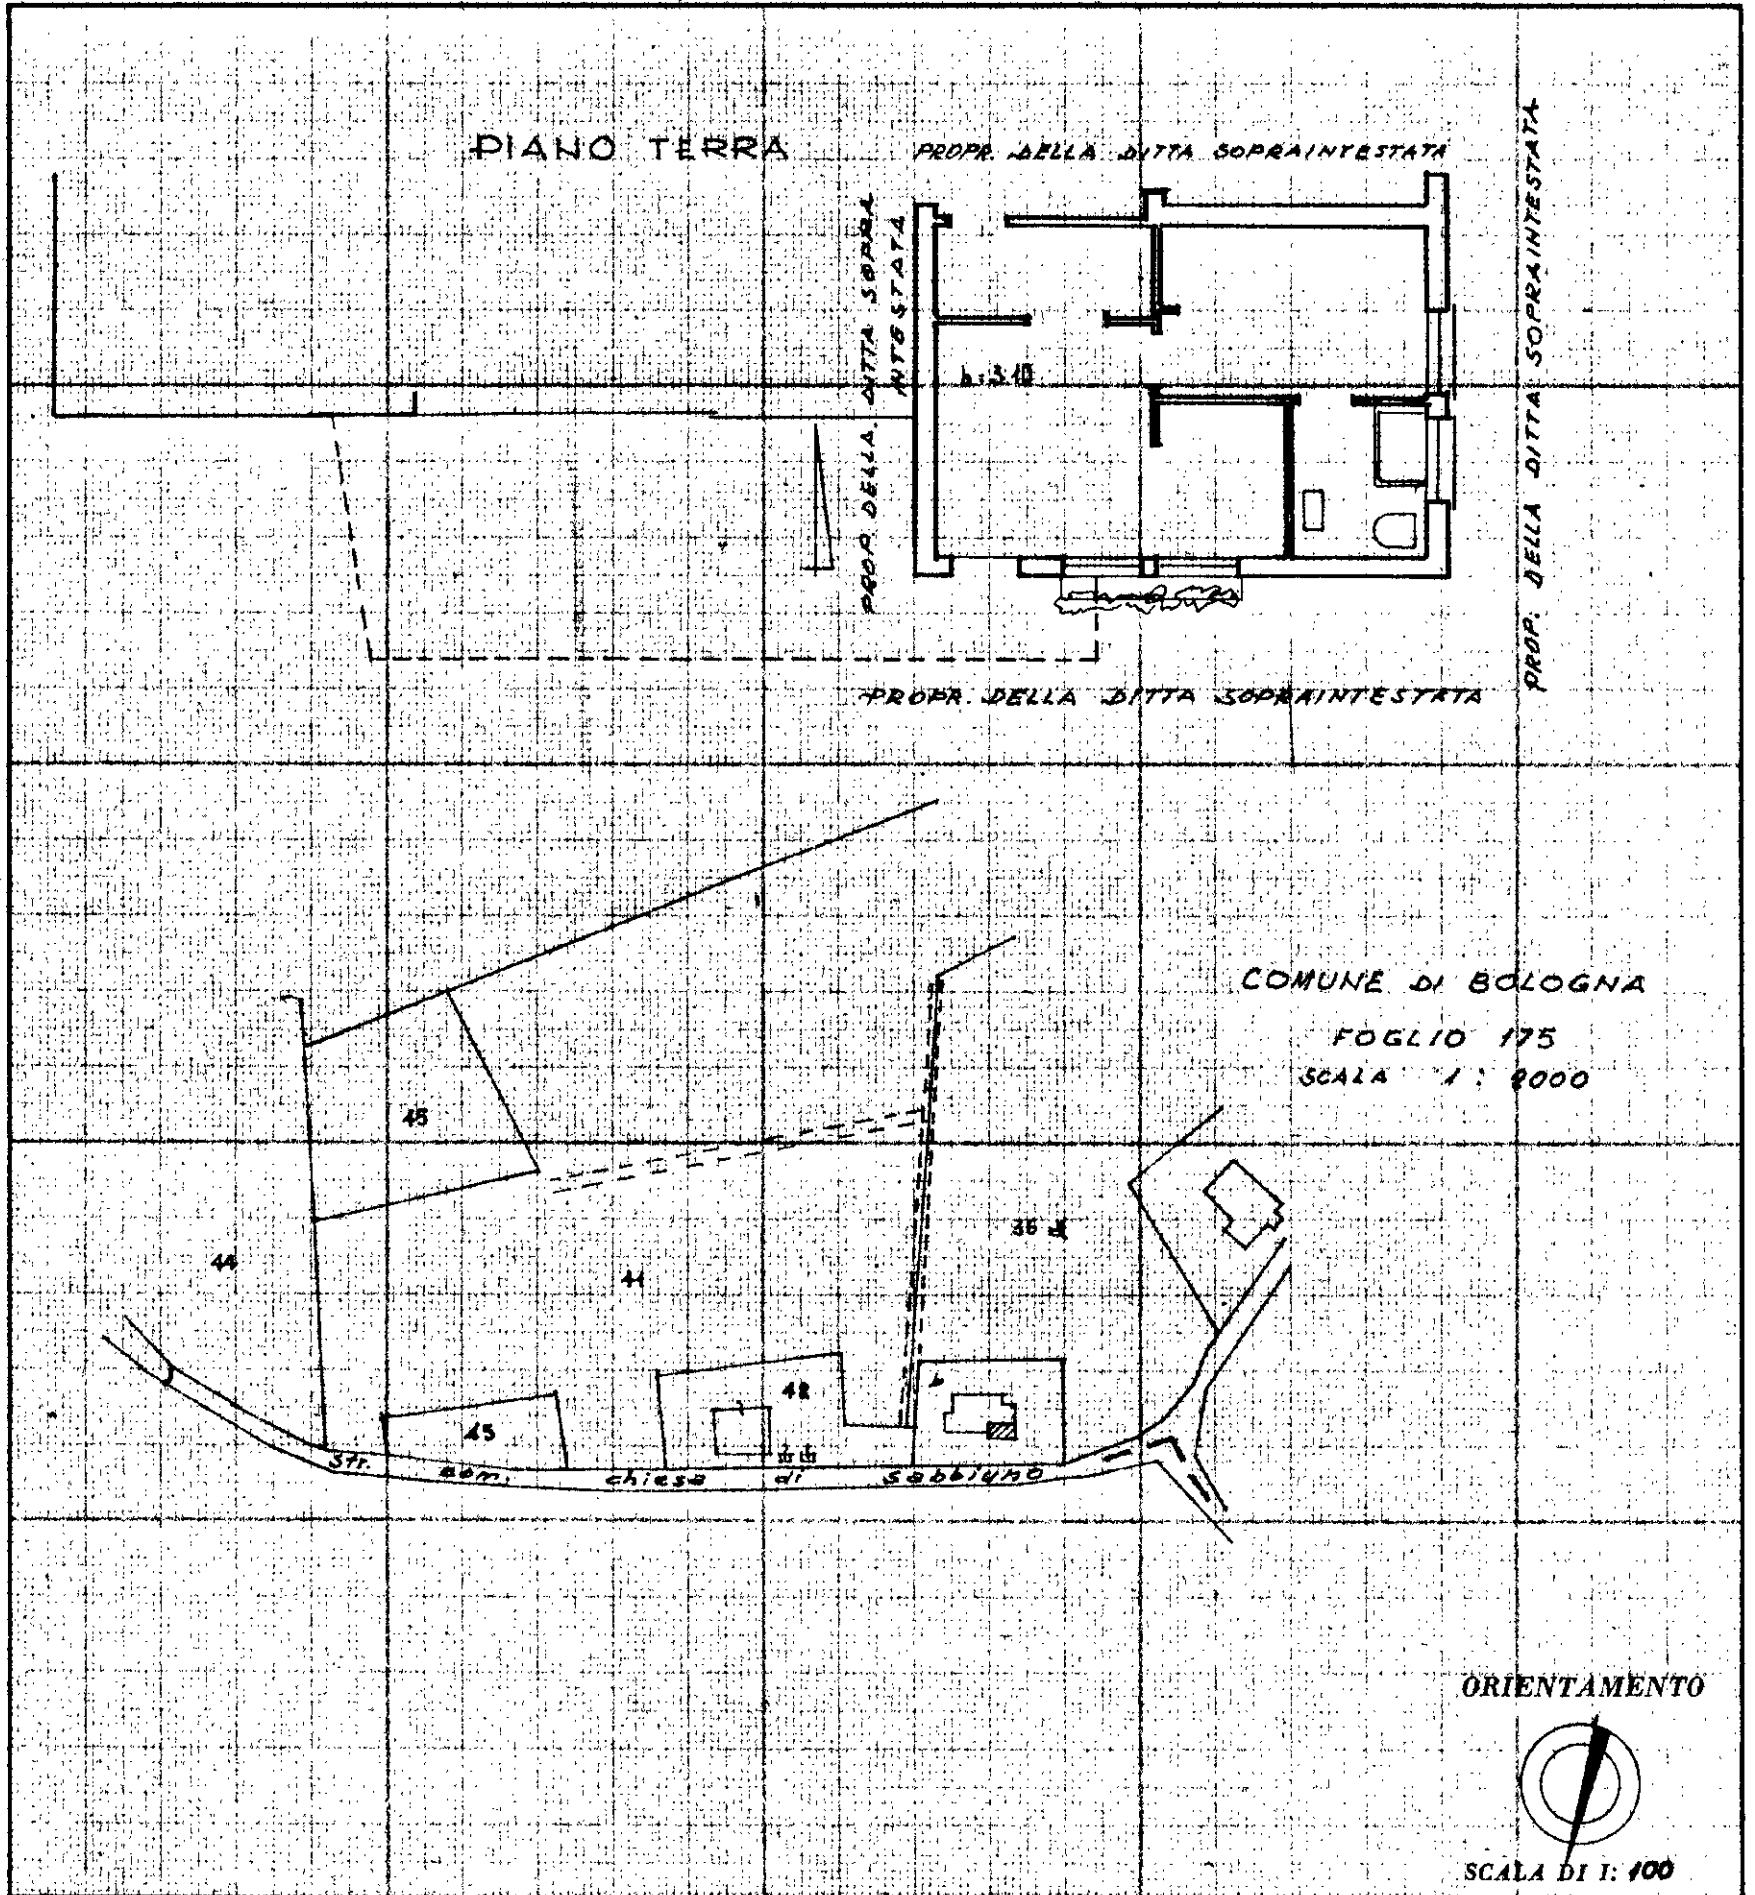

SPAZIO RISERVATO PER LE ANNOTAZIONI D'UFFICIO

DATA	Fog.	Mapp.	Sub.
PROT. N°	312	99	2

Compilata dal geom. Ivo Prosechi
(Titolo, nome e cognome del tecnico)
 per il Comune di Bologna
 Iscritto all'Albo de
 della Provincia di
 DATA 16 - 17 1965
 Firma: Ivo Prosechi