




PROSPETTO FRONTE-STRADA

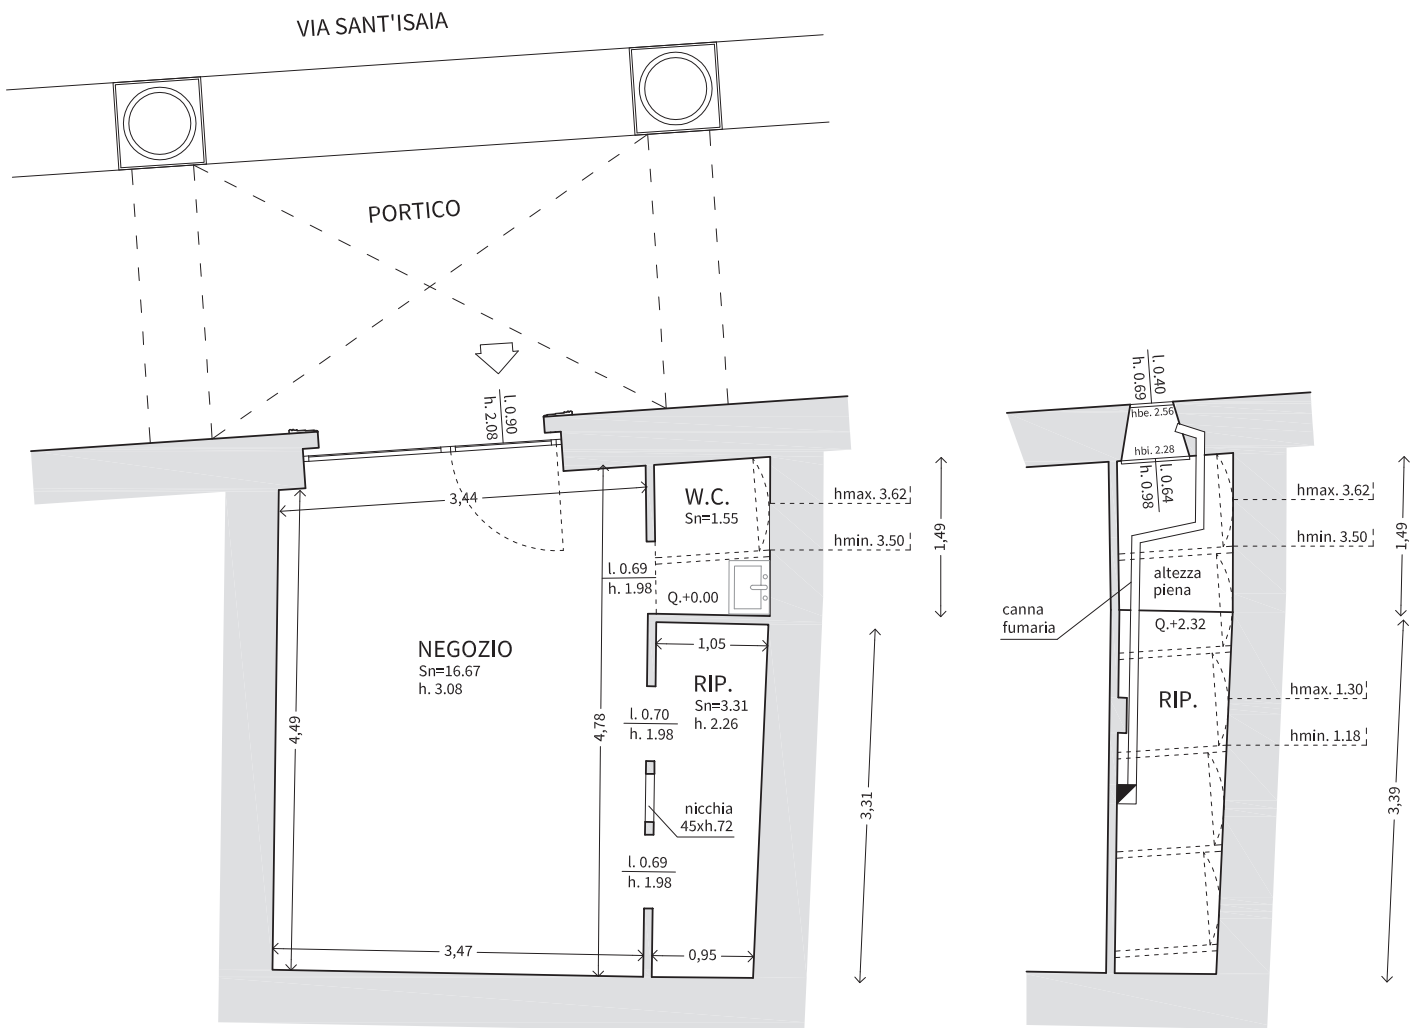

PIANO TERRA

Scala 1:50



COMUNE DI BOLOGNA

Dipartimento Lavori Pubblici Mobilità e Patrimonio
Settore Edilizia e Patrimonio - U.I. Tecnica

TAVOLA 2 - STATO DI FATTO - PIANO TERRA

Via Sant'Isaia n. 18/C