


COMUNE DI BOLOGNA
 Scheda di rilevamento

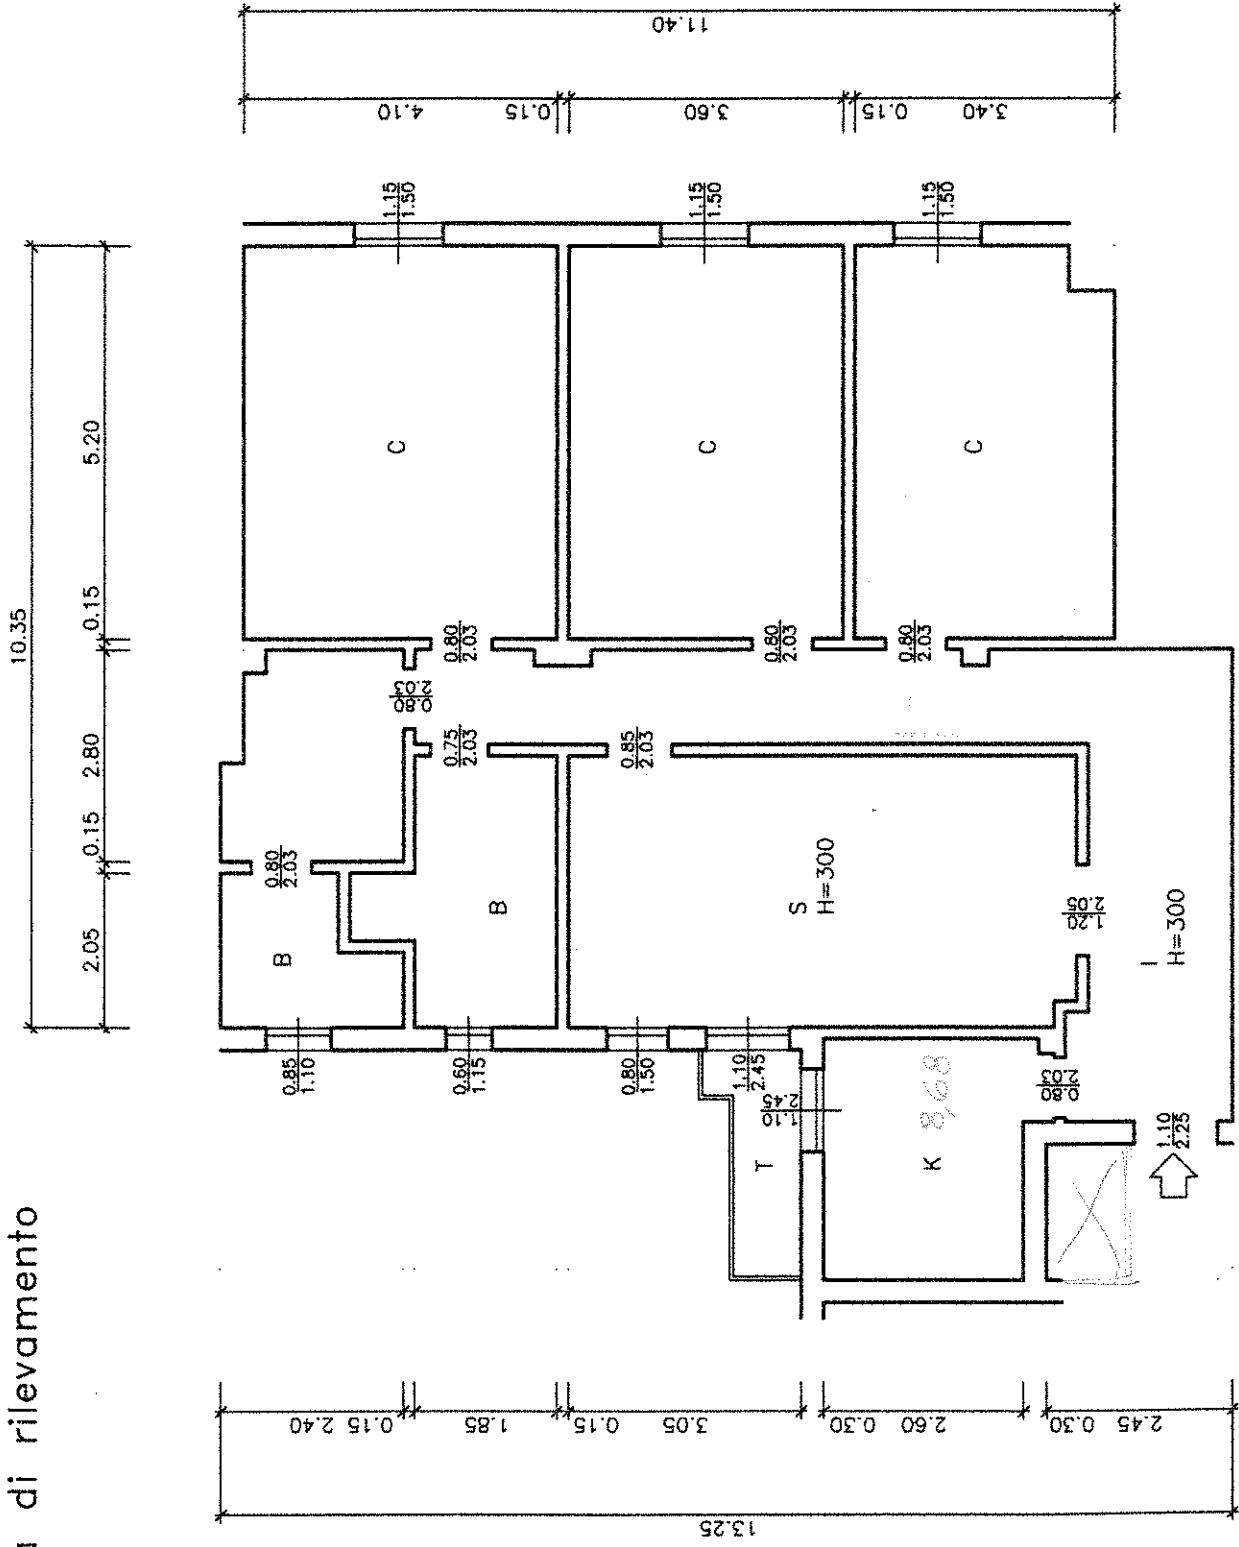

Via Tommaso del Mercato N. 1
 Piano Terzo Int. N. 8
 C/671/1/1

SUa= 130.64 mq
 SUT= 2.94 mq