





Planimetria di u.i.u. in Comune di Bologna via LAPZARINI civ. 16

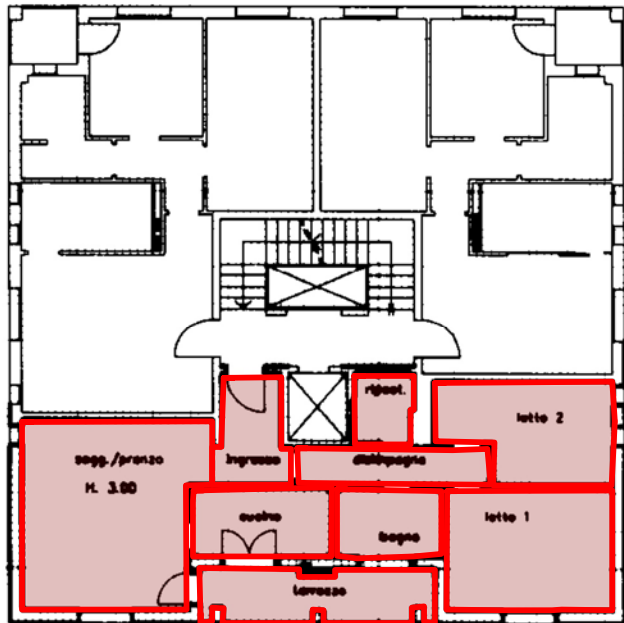


PIANO TERZO

**PLANIMETRIA CATASTALE SCALA 1:2000
FOGLIO 120 MAPPALE 492**

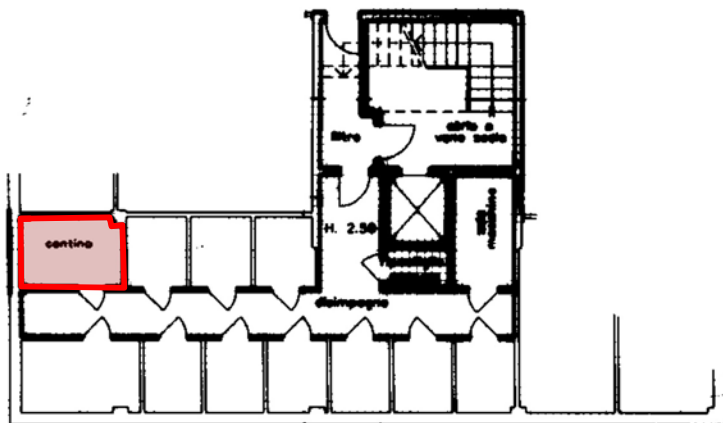

PIANO INTERRATO

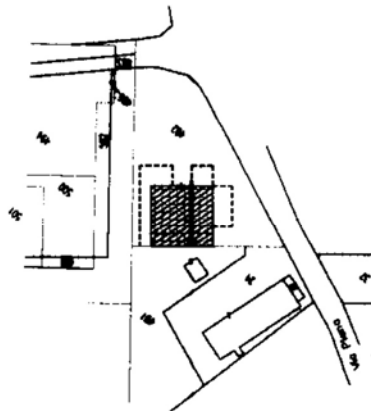

ORIENTAMENTO



SCALA DI 1:200

L1357 04 GIU. 1999

Prot. (Mod. 8) n. **21443** 19**99**
50.000

Dichiarazione di N.C.
Denuncia di variazione

Identificativi catastali
F. **120**
n. **492** sub. **10**

Compilata dal **GEOMETRA**

(Titolo, cognome e nome)
ROMAGNOLI ROMANO

Iscritto all'albo dei **GEOMETRI**

della provincia di **BOLOGNA**

data Firma **ROMAGNOLI ROMANO**



RISERVATO ALL'UFFICIO

Roma - Istituto Poligrafico - Zecca dello Stato - P.V.