
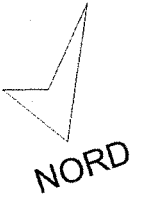


<b>ELABORATO PLANIMETRICO</b>		Compilato da: Caterina Alfonso		Iscritto all'albo: Geometra Dipendente Pubblico Prov.		N.	
Comune di Bologna		Sezione:	Foglio: 239	Particella: 99	Protocollo n. BO0086225		del 27/10/2020
Dimostrazione grafica dei subalberni							
		Tipo Mappale n.		del		Scala 1 : 200	

**Agenzia delle Entrate**  
**CATASTO FABBRICATI**  
 Ufficio provinciale di Bologna

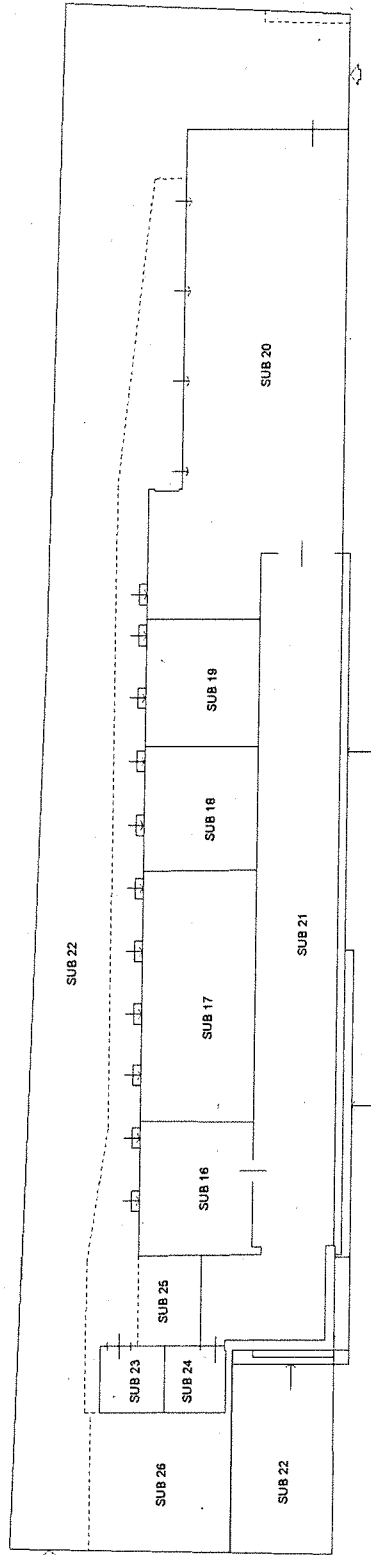

**PIANO TERRA**

**Agenzia delle Entrate**  
**CATASTO FABBRICATI**  
Ufficio provinciale di  
Bologna


Dichiarazione protocollo n. BO0086213 del 27/10/2020  
Comune di Bologna  
Via Laura Bassi Veratti

civ. 22/2AB

Identificativi Catastali:  
Sezione:  
Foglio: 239  
Particella: 99  
Subalterno: 16

Compilata da:  
Caterina Alfonso  
Iscritto all'albo:  
Geometra Dipendente Pubblico  
Prov. N.

Scale: 1:200

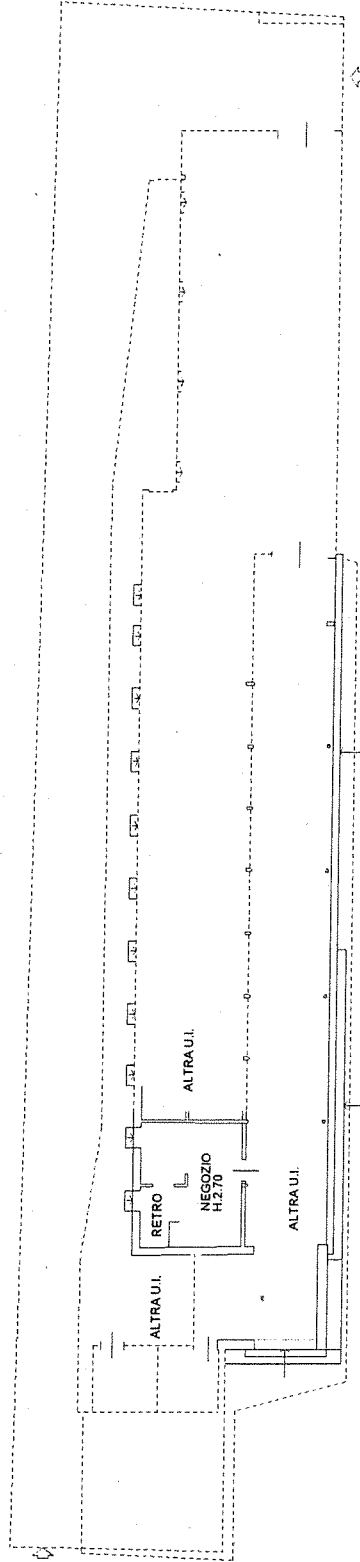

VIA G. MEZZOFANTI

VIA LAURA BASSI VERATTI

PIANO TERRA

**Agenzia delle Entrate**  
**CATASTO FABBRICATI**  
Ufficio provinciale di  
Bologna



Dichiarazione protocollo n. B00086214 del 27/10/2020  
Comune di Bologna  
Via Laura Bassi Veratti

civ. 22/2CD-EF

Identificativi Catastali:  
Sezione: 239  
Particella: 99  
Subalterno: 17

Compilata da:  
Caterina Alfonso  
Iscritto all'albo:  
Geometra Dipendente Pubblico  
Prov. N.

Scala 1: 200

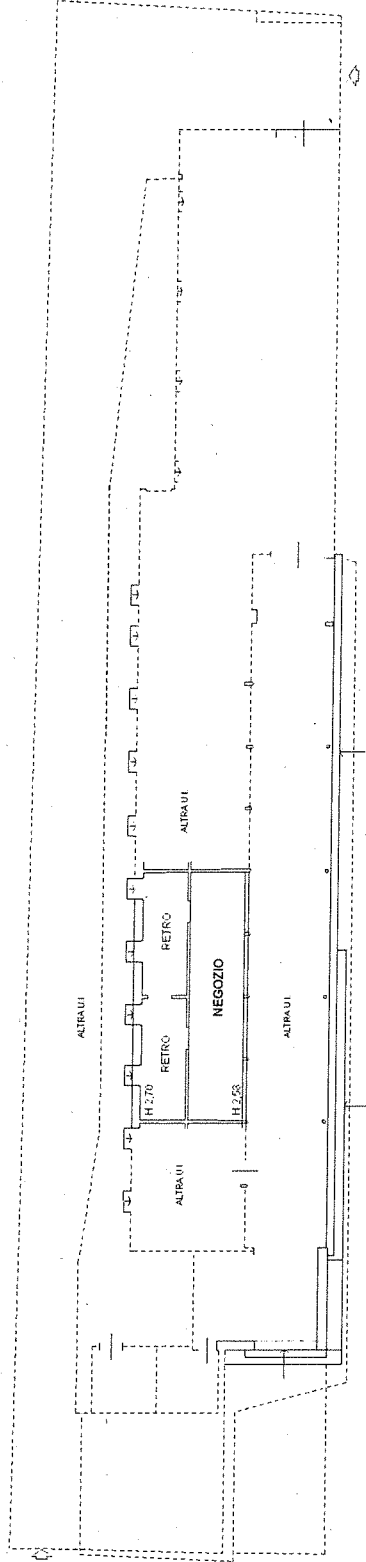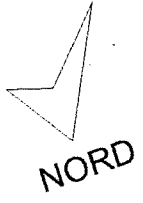

VIA G. MEZZOFANTI

VIA LAURA BASSI VERATTI

PIANO TERRA

**Agenzia delle Entrate**  
**CATASTO FABBRICATI**  
Ufficio provinciale di  
Bologna



Scala 1: 200

Dichiarazione protocollo n. BO0086215 del 27/10/2020  
Comune di Bologna  
Via Laura Bassi Veratti

civ. 22/2GH

Identificativi Catastali:  
Sezione:  
Foglio: 239  
Particella: 99  
Subalterno: 18

Compilata da:  
Caterina Alfonso  
Iscritto all'albo:  
Geometra Dipendente Pubblico  
Prov. N.

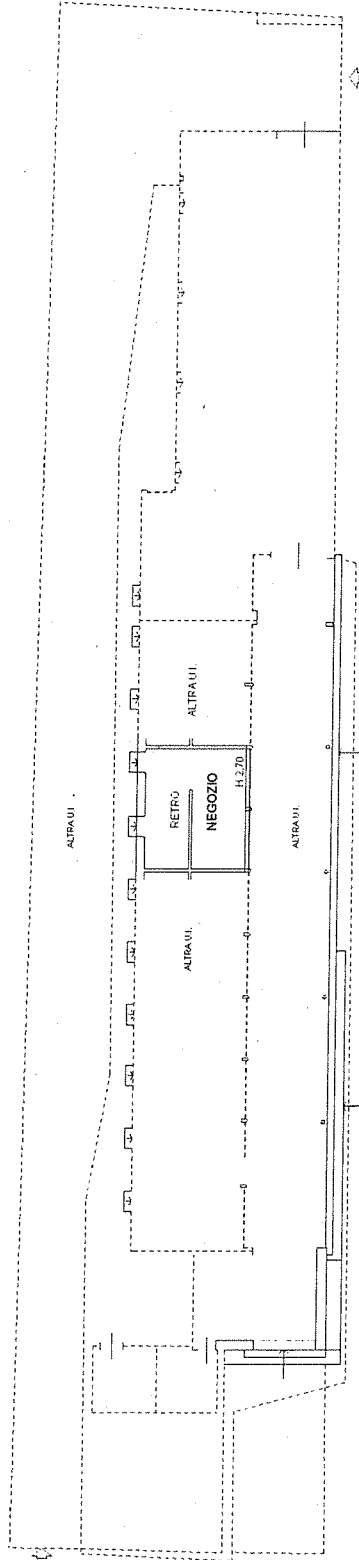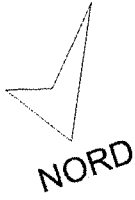

VIA LAURA BASSI VERATTI

VIA G. MEZZOFANTI

PIANO TERRA



**Agenzia delle Entrate**  
**CATASTO FABBRICATI**  
Ufficio provinciale di  
Bologna

Dichiarazione protocollo n. B00086216 del 27/10/2020  
Comune di Bologna  
Via Laura Bassi Veratti

ovr. 22/20H

Identificativi Catastali:  
Sezione:  
Foglio: 239  
Particella: 99  
Subalterno: 19

Compilata da:  
Caterina Alfonso  
Iscritto all'albo:  
Geometra Dipendente Pubblico  
Prov. N.

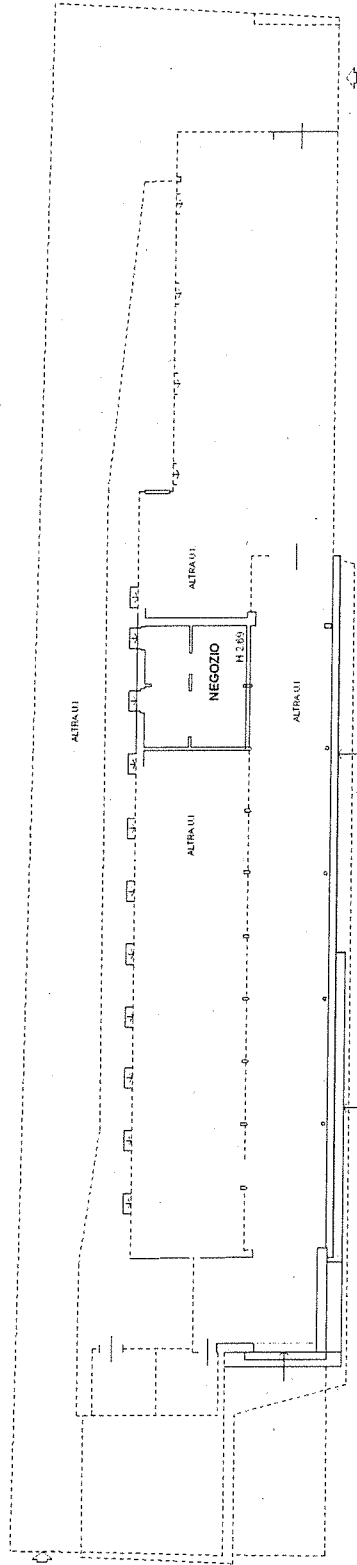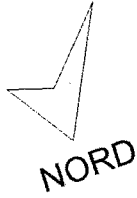

VIA G. MEZZOFANTI

VIA LAURA BASSI VERATTI

PIANO TERRA



**Agenzia delle Entrate**  
**CATASTO FABBRICATI**  
Ufficio provinciale di  
Bologna

Dichiarazione protocollo n. BO0086223 del 27/10/2020  
Comune di Bologna  
Via Laura Bassi Veratti

civ. 22/2MN

Identificativi Catastali:  
Sezione:  
Foglio: 239  
Particella: 99  
Subalterno: 20

Compilata da:  
Caterina Alfonso  
Iscritto all'albo:  
Geometra Dipendente Pubblico  
Prov. N.

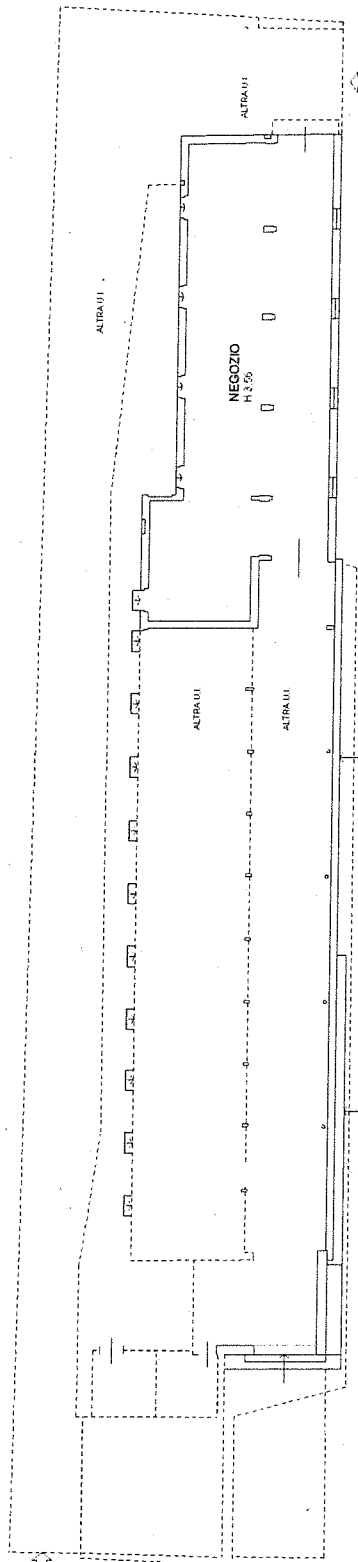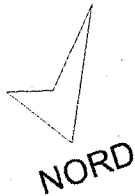

VIA LAURA BASSI VERATTI

PIANO TERRA

VIA G. MEZZOFANTI