LEGENDA

- cubetti in porfido 8/10
- asfalt
- a
- granito grigio chiaro
- porfido esistente
- granito rosso
- fognatura
- pozzetti sottoservizi caditoia
- chiusino acquedotto
- fittoni tipo "bologna"

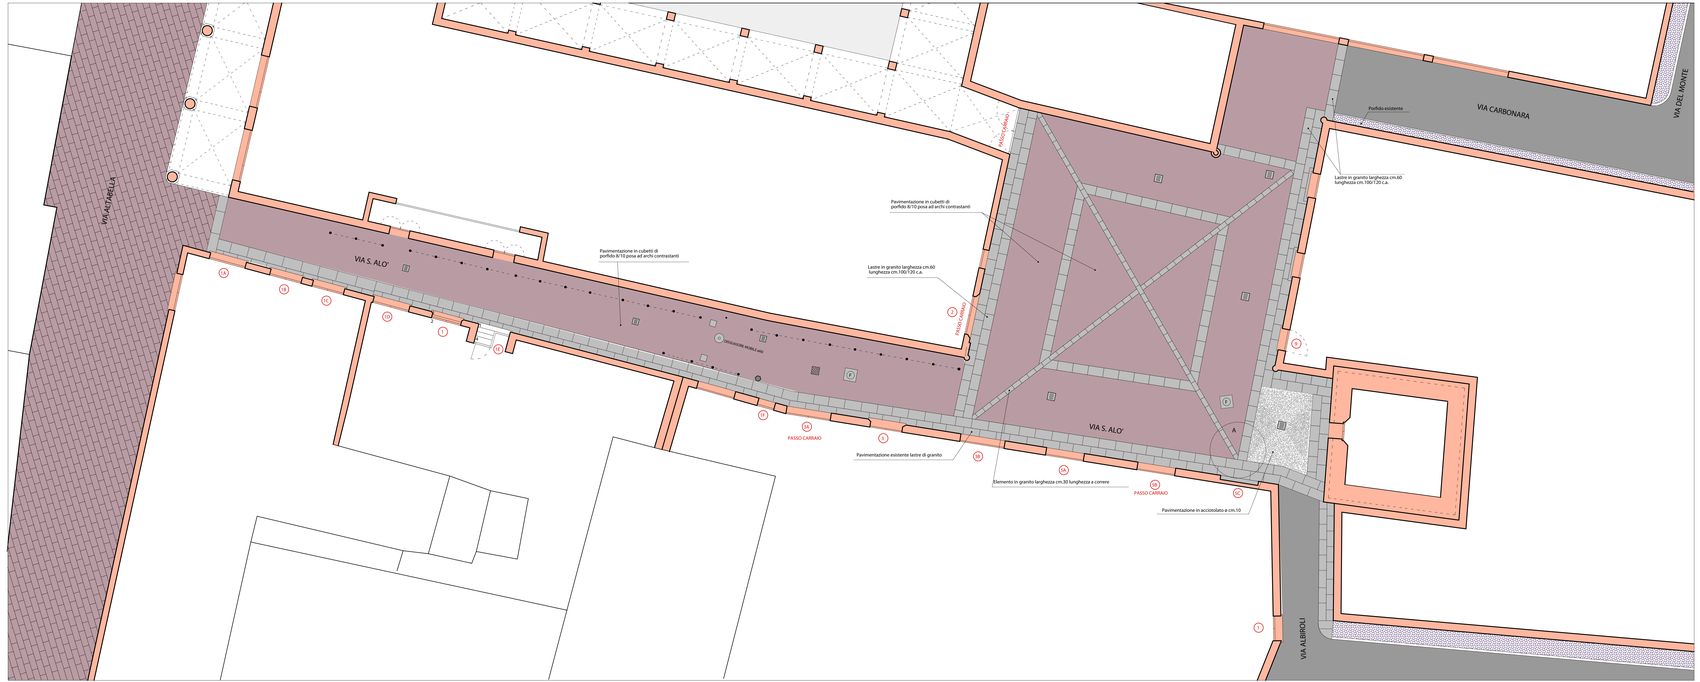

PARTICOLARE A
scala 1:20

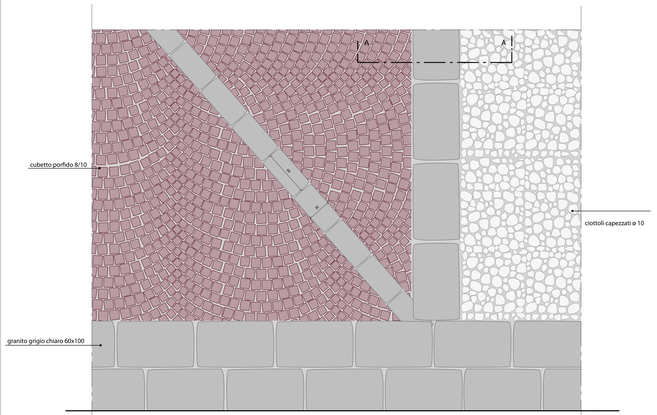
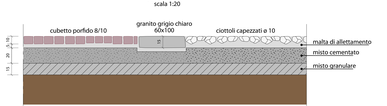
SEZIONE A-A
scala 1:20