

PIANO SEMINTERRATO




COMUNE DI BOLOGNA

DIPARTIMENTO LAVORI PUBBLICI, MOBILITÀ E PATRIMONIO
 SETTORE EDILIZIA E PATRIMONIO - U.I. TECNICA

TAVOLA 2-1

STATO DI FATTO
 PIANTE - scala 1:100

via Azzo Gardino 37/39 - Bologna

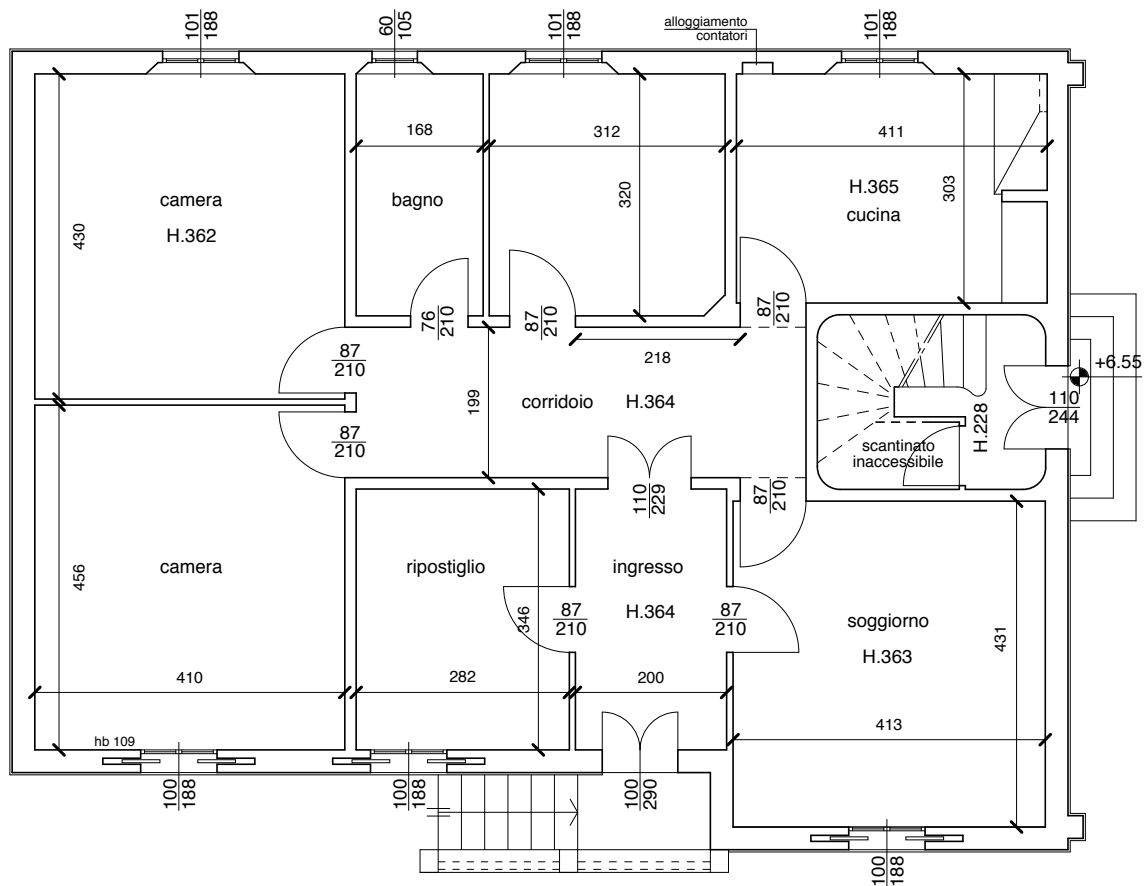

PIANO RIALZATO - APPARTAMENTO A




COMUNE DI BOLOGNA

DIPARTIMENTO LAVORI PUBBLICI, MOBILITÀ E PATRIMONIO
 SETTORE EDILIZIA E PATRIMONIO - U.I. TECNICA

TAVOLA 2-2

STATO DI FATTO
 PIANTE - scala 1:100

via Azzo Gardino 37/39 - Bologna

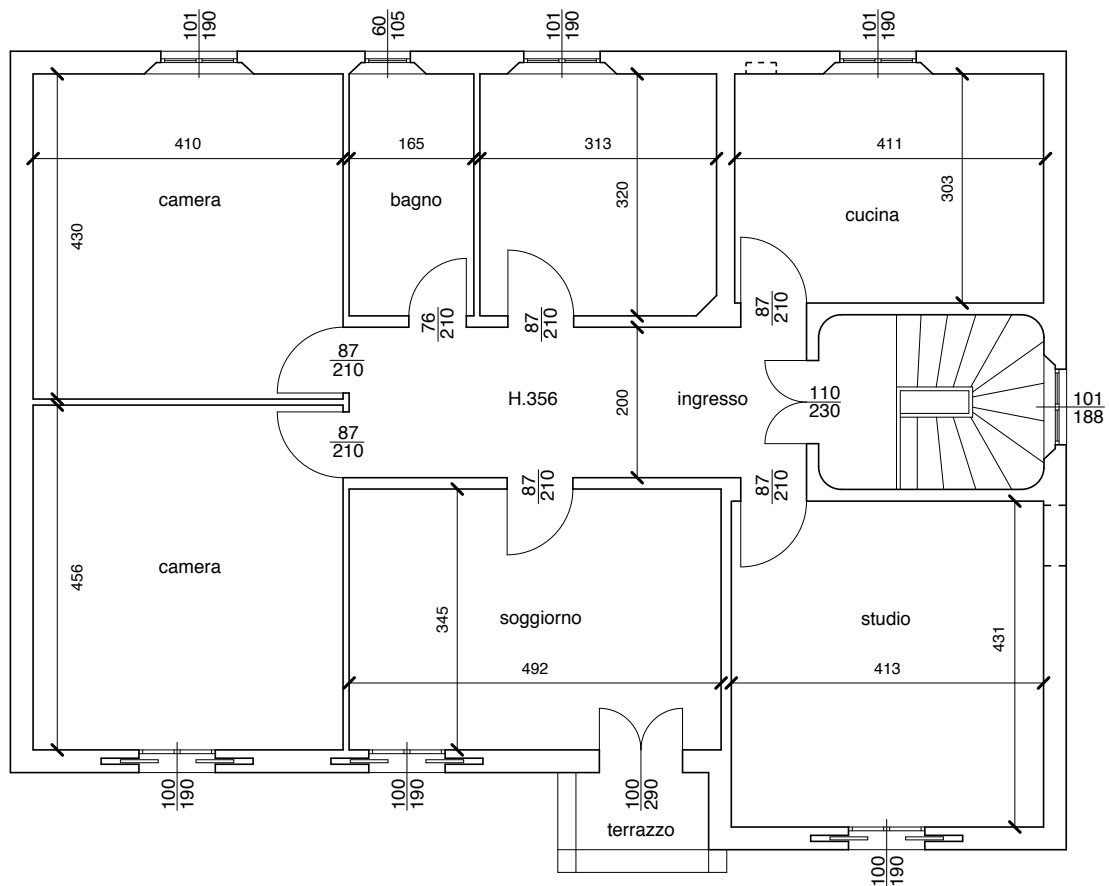

PIANO PRIMO - APPARTAMENTO B



COMUNE DI BOLOGNA

DIPARTIMENTO LAVORI PUBBLICI, MOBILITÀ E PATRIMONIO
SETTORE EDILIZIA E PATRIMONIO - U.I. TECNICA

TAVOLA 2-3

STATO DI FATTO
PIANTE - scala 1:100

via Azzo Gardino 37/39 - Bologna