



SCALA 1 : 200

allegato 9

PARTICOLARE

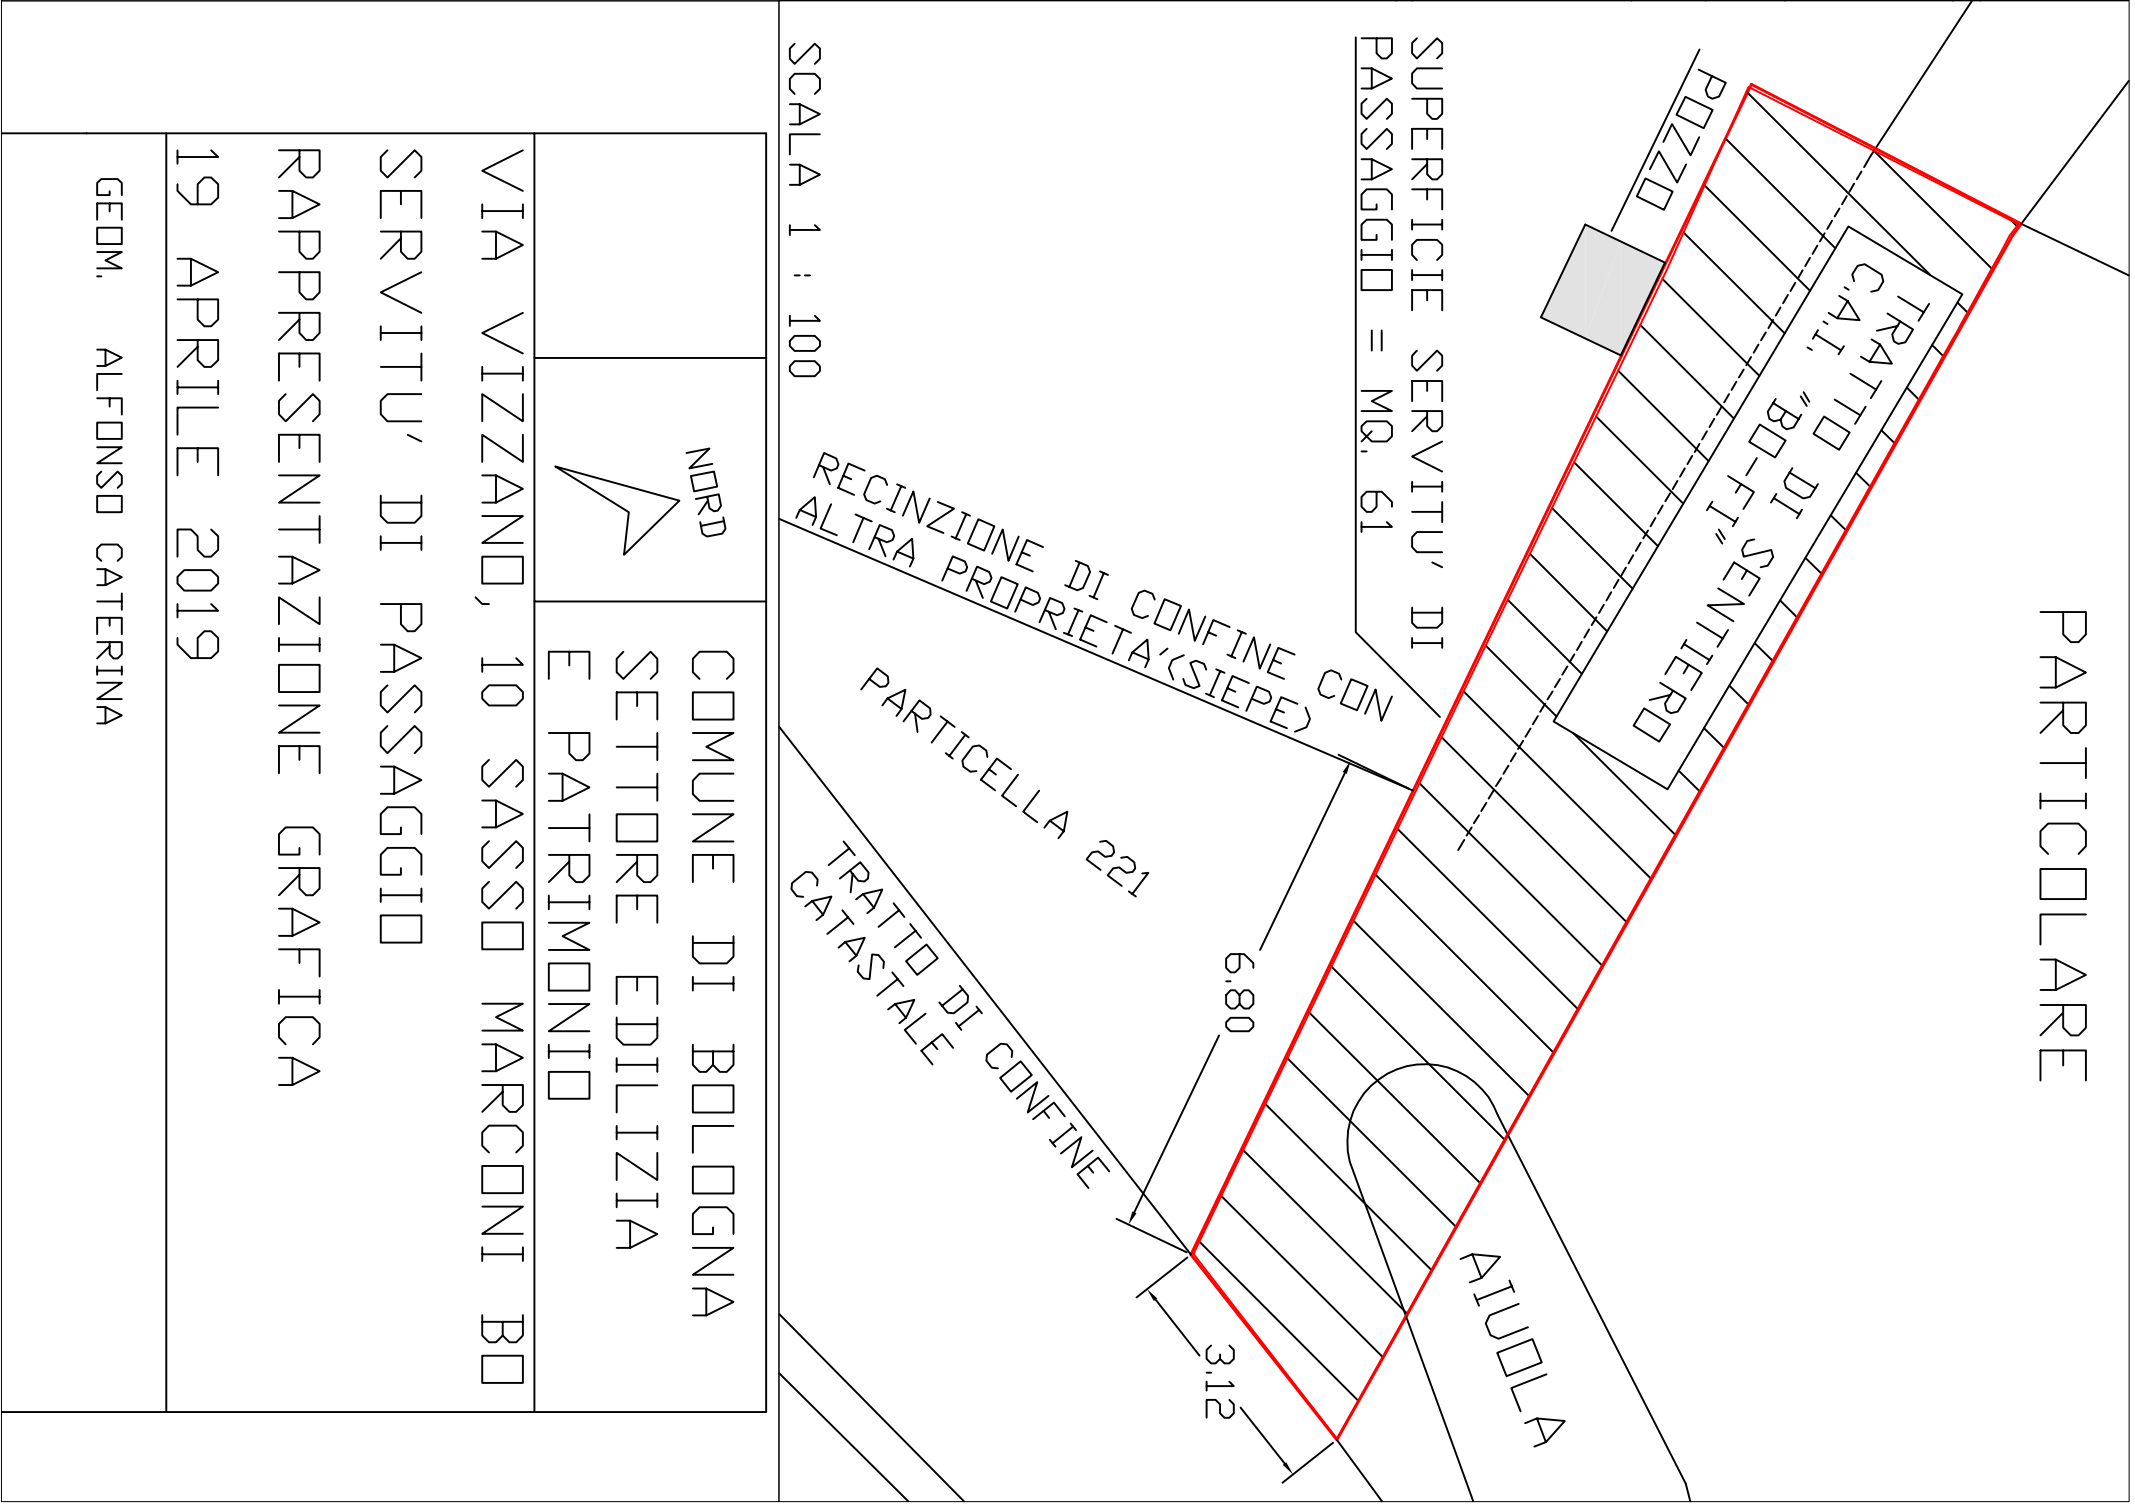

SCALA 1 : 100

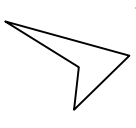	COMUNE DI BOLOGNA SETTORE EDILIZIA E PATRIMONIO
	VIA VIZZANO, 10 SASSO MARCONI BO SERVITU' DI PASSAGGIO RAPPRESENTAZIONE GRAFICA 19 APRILE 2019
GEDM. ALFONSO CATERINA	