



PARTICOLARE  
SCALA 1:20

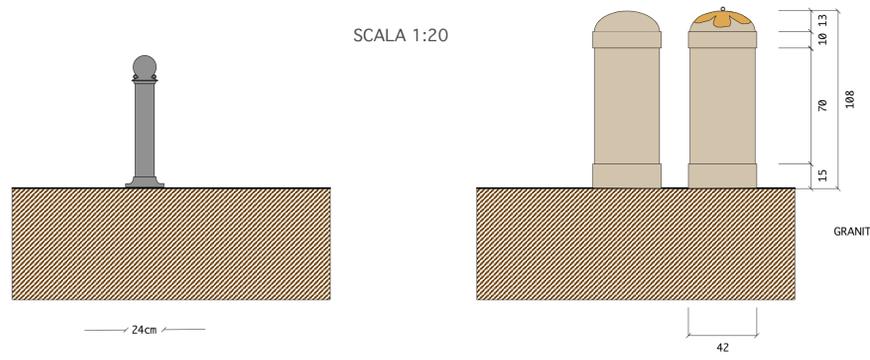

PARTICOLARE  
SCALA 1:20

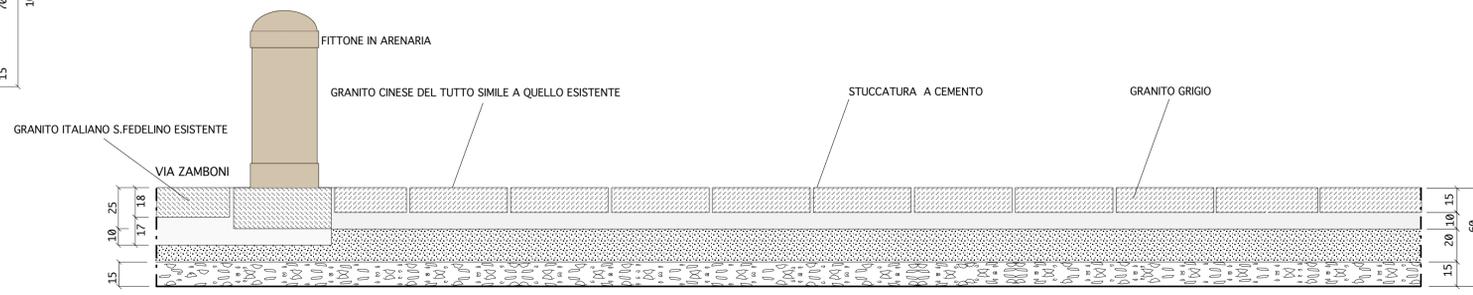

- LASTRE GRANITO 40X60X15
- MALTA DI ALLETTAMENTO CM.10
- FONDAZIONE IN CONGLOMERATO CEMENTIZIO CM.15
- SOTTOFONDAZIONE IN GRANULARE STABILIZZATO CM.10