





via san Gervasio

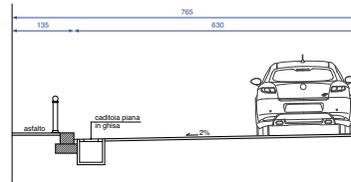

sezione stradale esistente scala 1:50

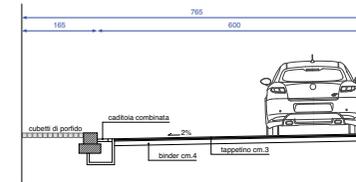

sezione stradale di progetto scala 1:50



incrocio delle vie san Gervasio e Belvedere




via Belvedere




via san Gervasio



incrocio delle vie san Gervasio e Belvedere

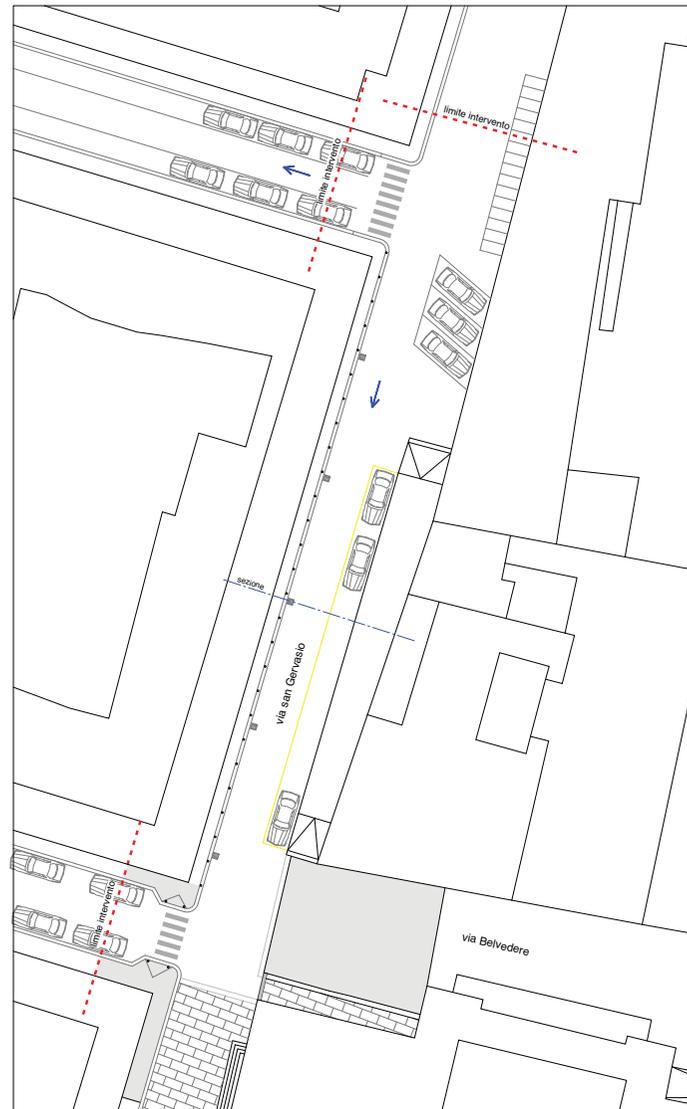

stato attuale scala 1:200

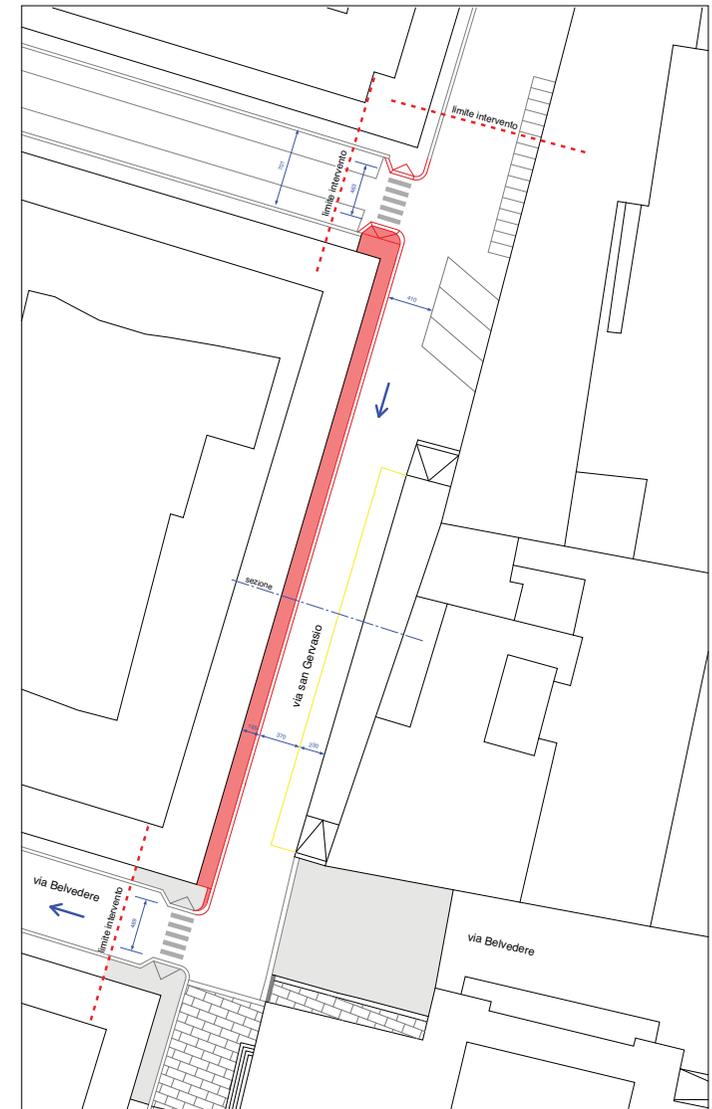

progetto scala 1:200