
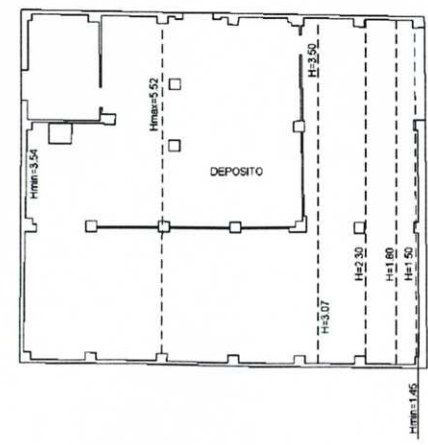


PIANO TERRA

Strada vicinale Vizzano

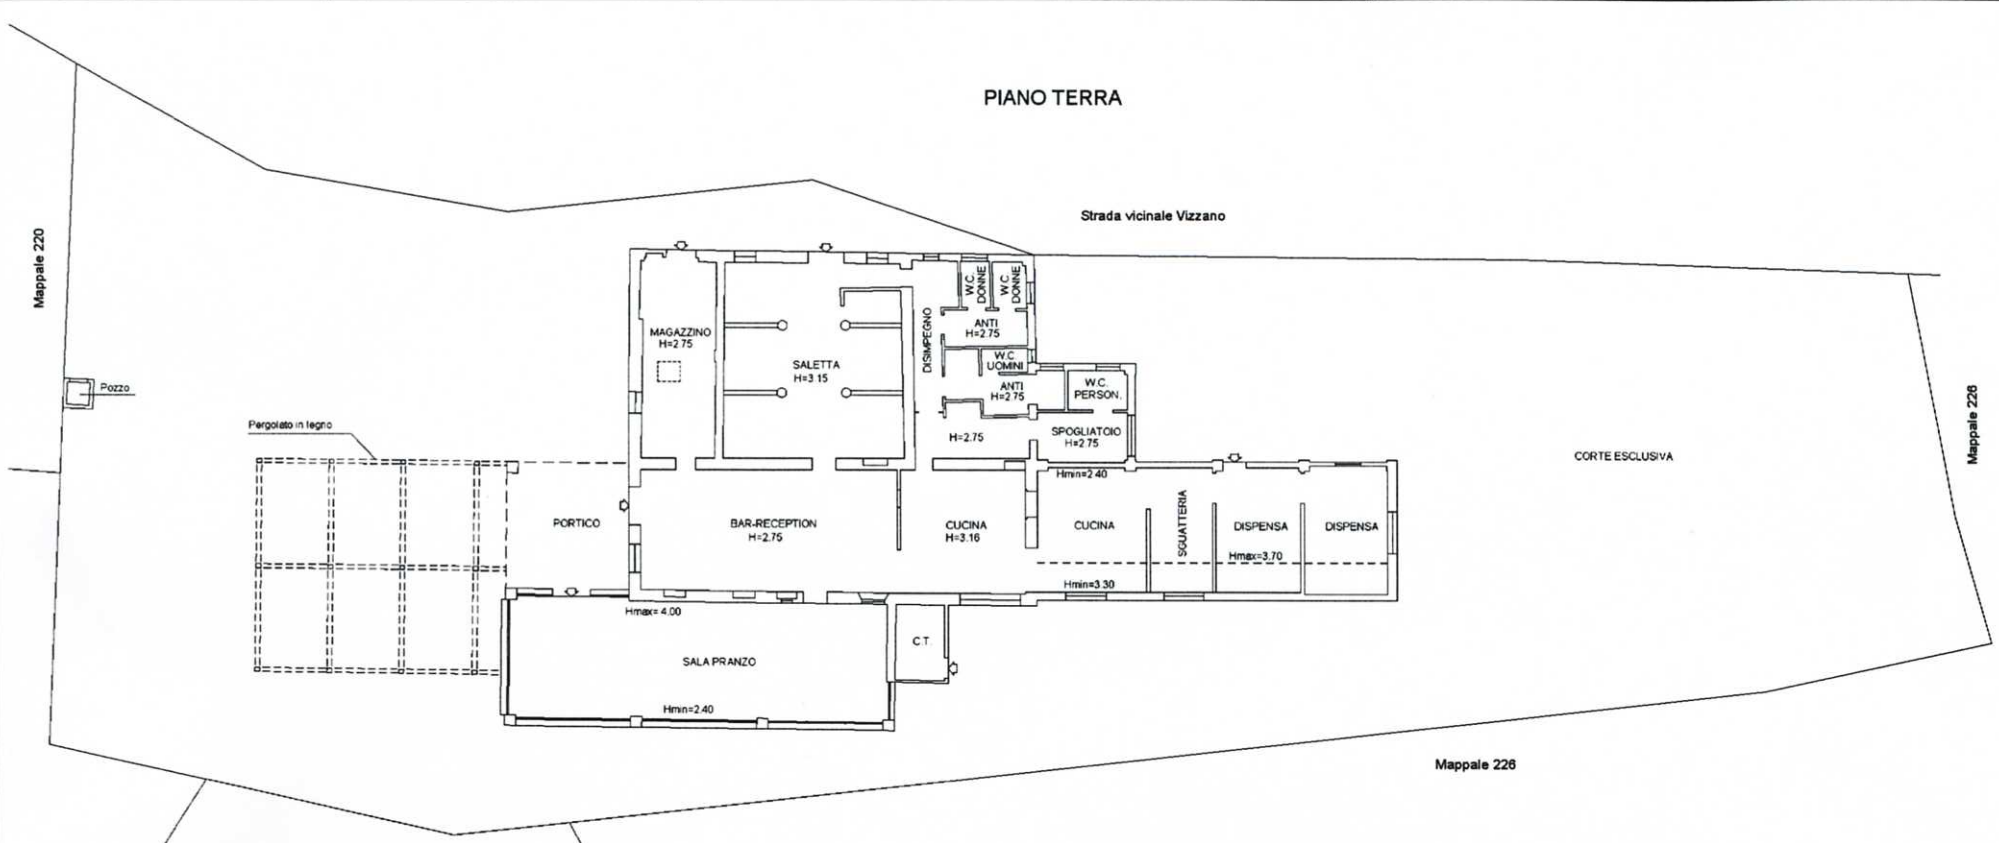

PIANO PRIMO

SCALA 1:200

