

Agenzia del Territorio
CATASTO FABBRICATI
Ufficio Provinciale di
Bologna

Dichiarazione protocollo n. _____ del _____
Planimetria di u.i.u. in Comune di Bologna
Toscana

civ. 237

Identificativi Catastali:
Sezione:
Foglio: 268
Particella: 59
Subalterno: 6


Compilata da:
Roio Gabriele
Iscritto all'albo:
Ingegneri
Prov. Parma

N. 1097

Scheda n. 1

Scala 1:200

PIANO TERRA

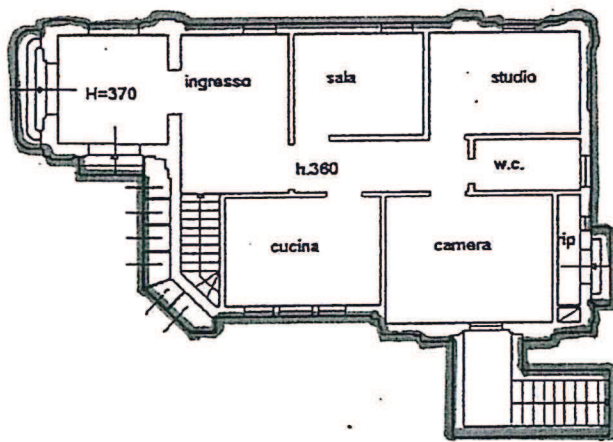

PIANO INTERRATO

