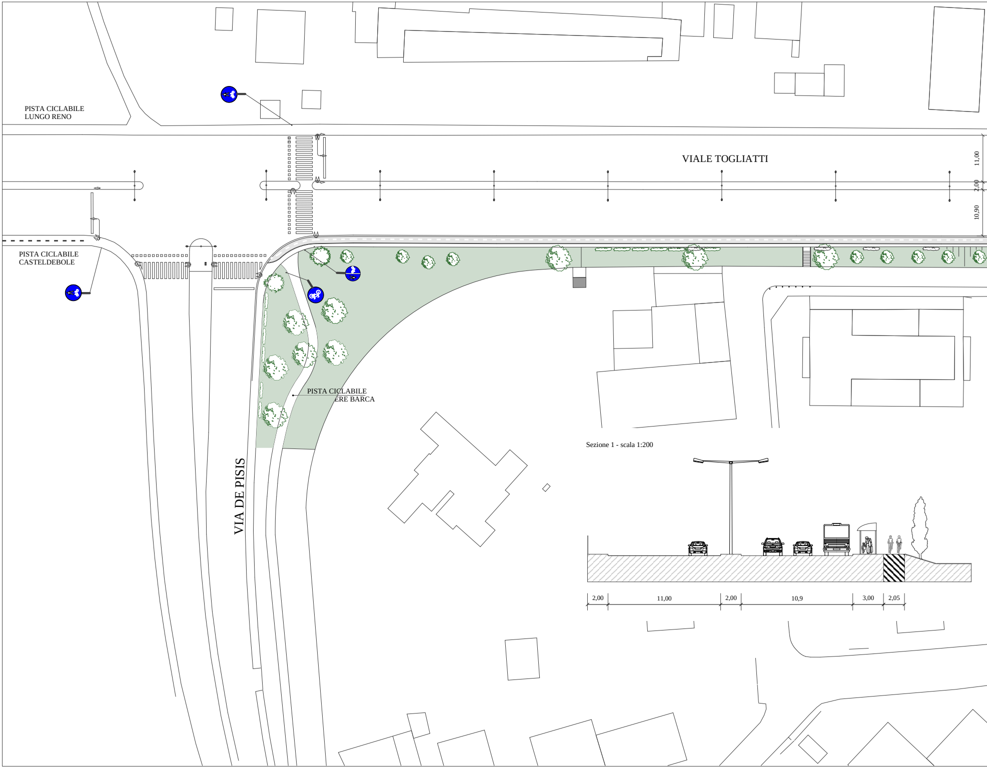
PISTA CICLABILE
LUNGO RENO
VIALE TOGLIATTI
11,00
2,00
10,90
PISTA CICLABILE
CASTELDEBOLE
PISTA CICLABILE
ERE BARCA
VIA DE PISIS
Sezione 1 - scala 1:200
2,00
11,00
2,00
10,9
3,00
2,05

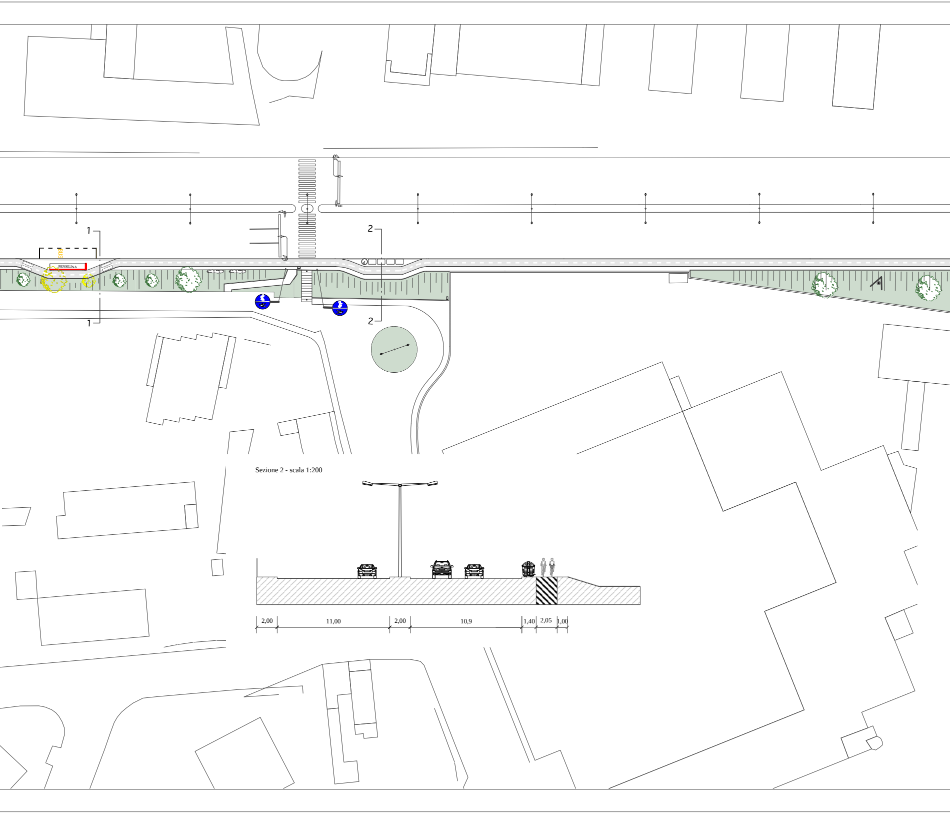

Sezione 2 - scala 1:200

1
1
2
2
BUS
PENSILINA
2,00
11,00
2,00
10,9
1,40
2,05
1,00

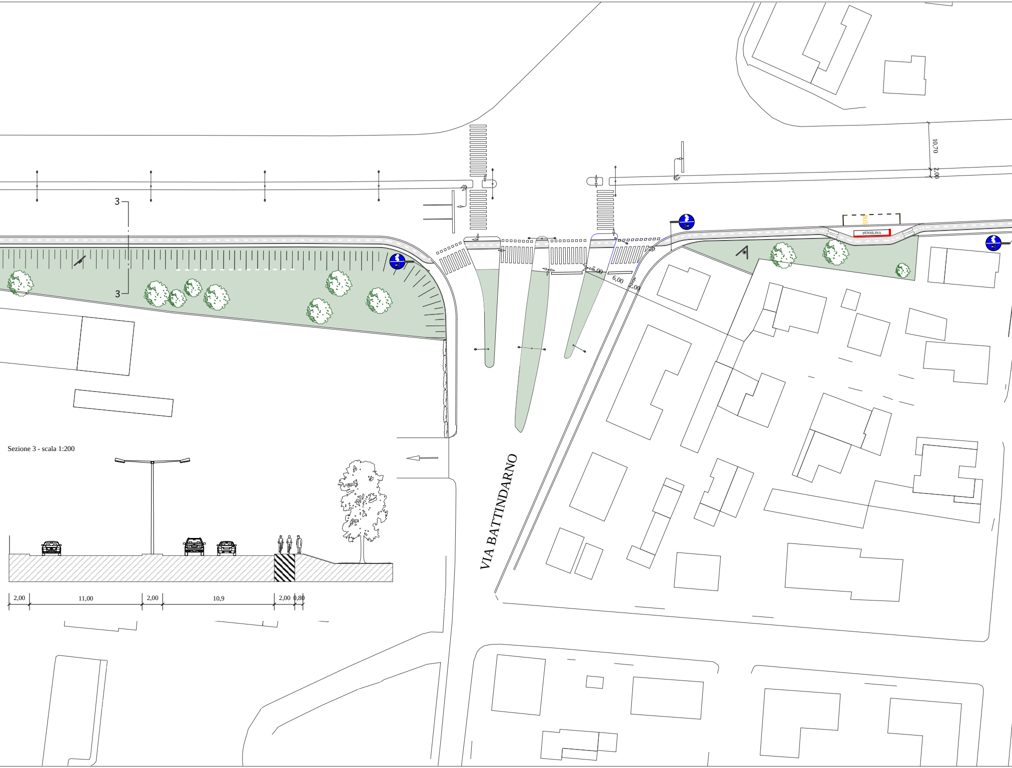
VIA BATTINDARNO
10,70
2,00
3
3
BUS
pENSILINA
5,00
6,00
2,00
Sezione 3 - scala 1:200
2,00
11,00
2,00
10,9
2,00
0,80

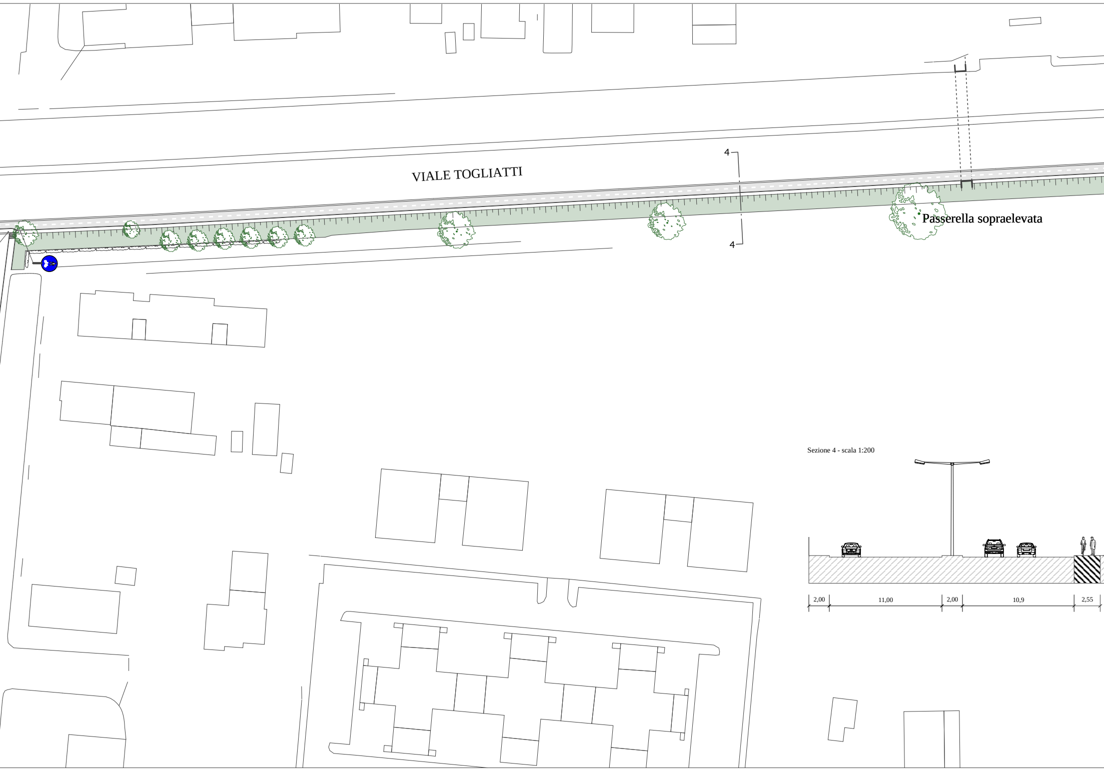
VIALE TOGLIATTI
4
4
Passerella sopraelevata
2,00
11,00
2,00
10,9
2,55

Sezione 4 - scala 1:200

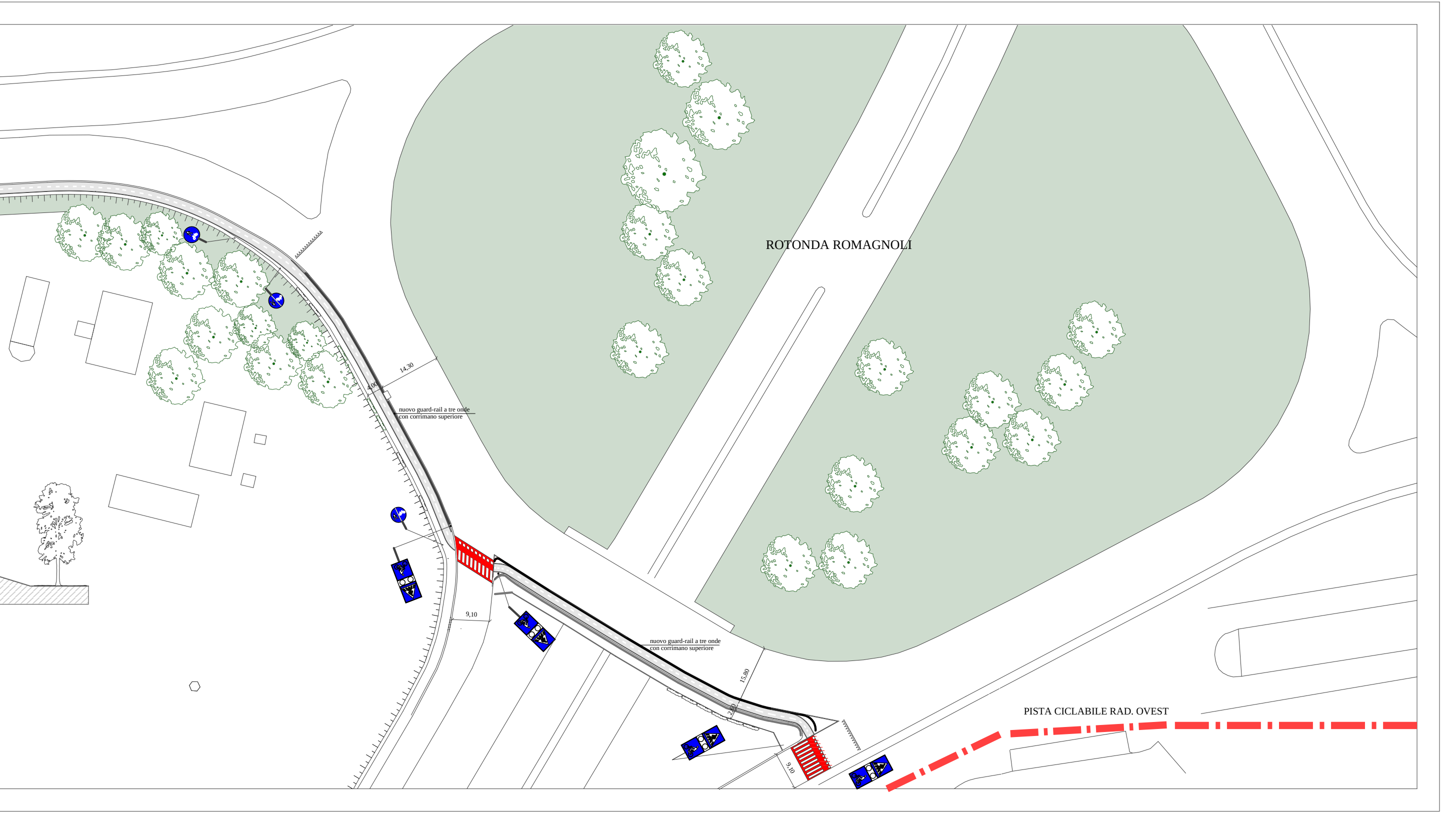
ROTONDA ROMAGNOLI
14,30
4,00
nuovo guard-rail a tre onde
con corrimano superiore
9,10
nuovo guard-rail a tre onde
con corrimano superiore
15,80
2,60
9,10
PISTA CICLABILE RAD. OVEST