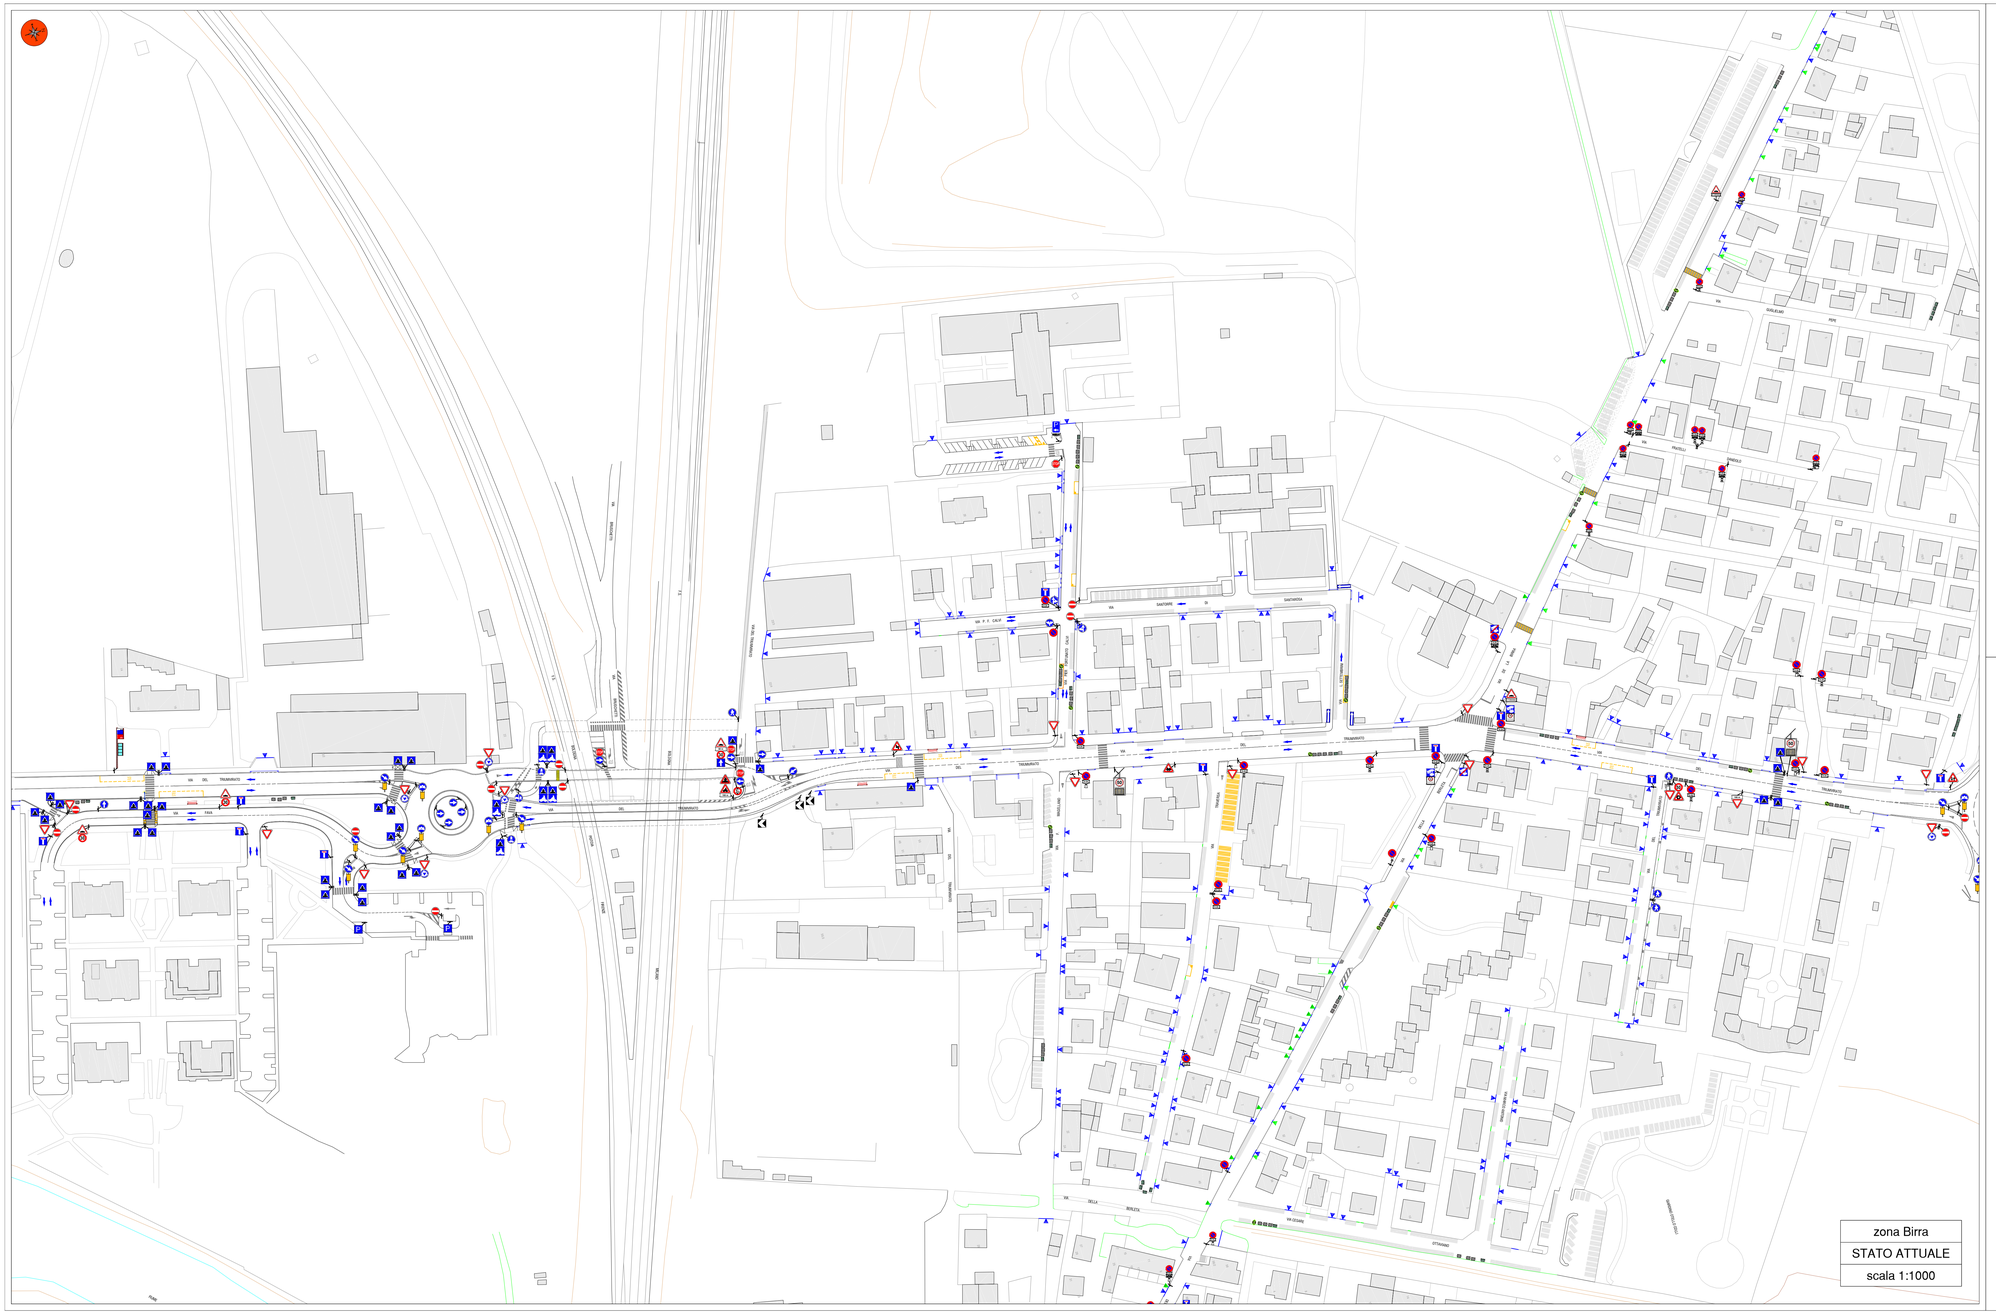

LEGENDA

- passi carrai
- accesso pedonale
- Cassonetti HERA
- sosta libera non tracciata ATTUALE
- sosta proprietà privata
- cartelli segnaletica verticale ATTUALI
- segnaletica orizzontale ATTUALE
- segnaletica orizzontale - BIANCA PROGETTO
- segnaletica orizzontale - GIALLA PROGETTO
- sosta libera non tracciata PROGETTO
- cartelli segnaletica verticale DEMOLITI
- cartelli segnaletica verticale PROGETTO
- abbattimento barriere architettoniche PROGETTO

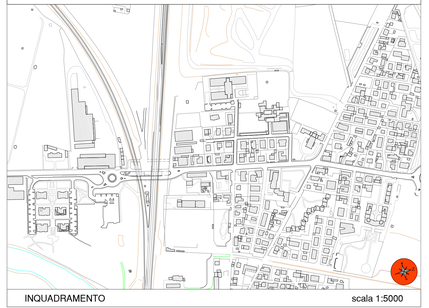

INQUADRAMENTO scala 1:5000

Comune di Bologna
Dipartimento Cura e Qualità del Territorio
Settore Mobilità Sostenibile e Infrastrutture

QUARTIERE BORGO PANIGALE - RENO

Oggetto Intervento :

REGOLAMENTAZIONE DELLA SOSTA IN ZONA BIRRA

Descrizione Intervento:

PIANO DI SEGNALAMENTO

Il Responsabile UO Progetti Sicurezza:
Ing. Federico Paveggio

Il Progettista:
Ing. Laura Salvi

Gruppo di lavoro:
P.I. Massimo Carunchio
Dott. Giovanni Mereu
Geom. Simone Rossi

N° Elaborato:	Oggetto:	Scala:
1/2	zona BIRRA - STATO ATTUALE	1:1000

N° Rev.	Data Rev.	Descrizione	Visto	Firma	Redazione grafica
0	21/04/2017				

file: \\int.comune.bologna.it\cob\Lavori\Dipartimento Cura e Qualità del Territorio\Mobilità Sostenibile e Infrastrutture\Mobilità\tav_PETPPP\Borgo Panigale\zona birra\Zona Birra ESE_VAR_ATT.dwg

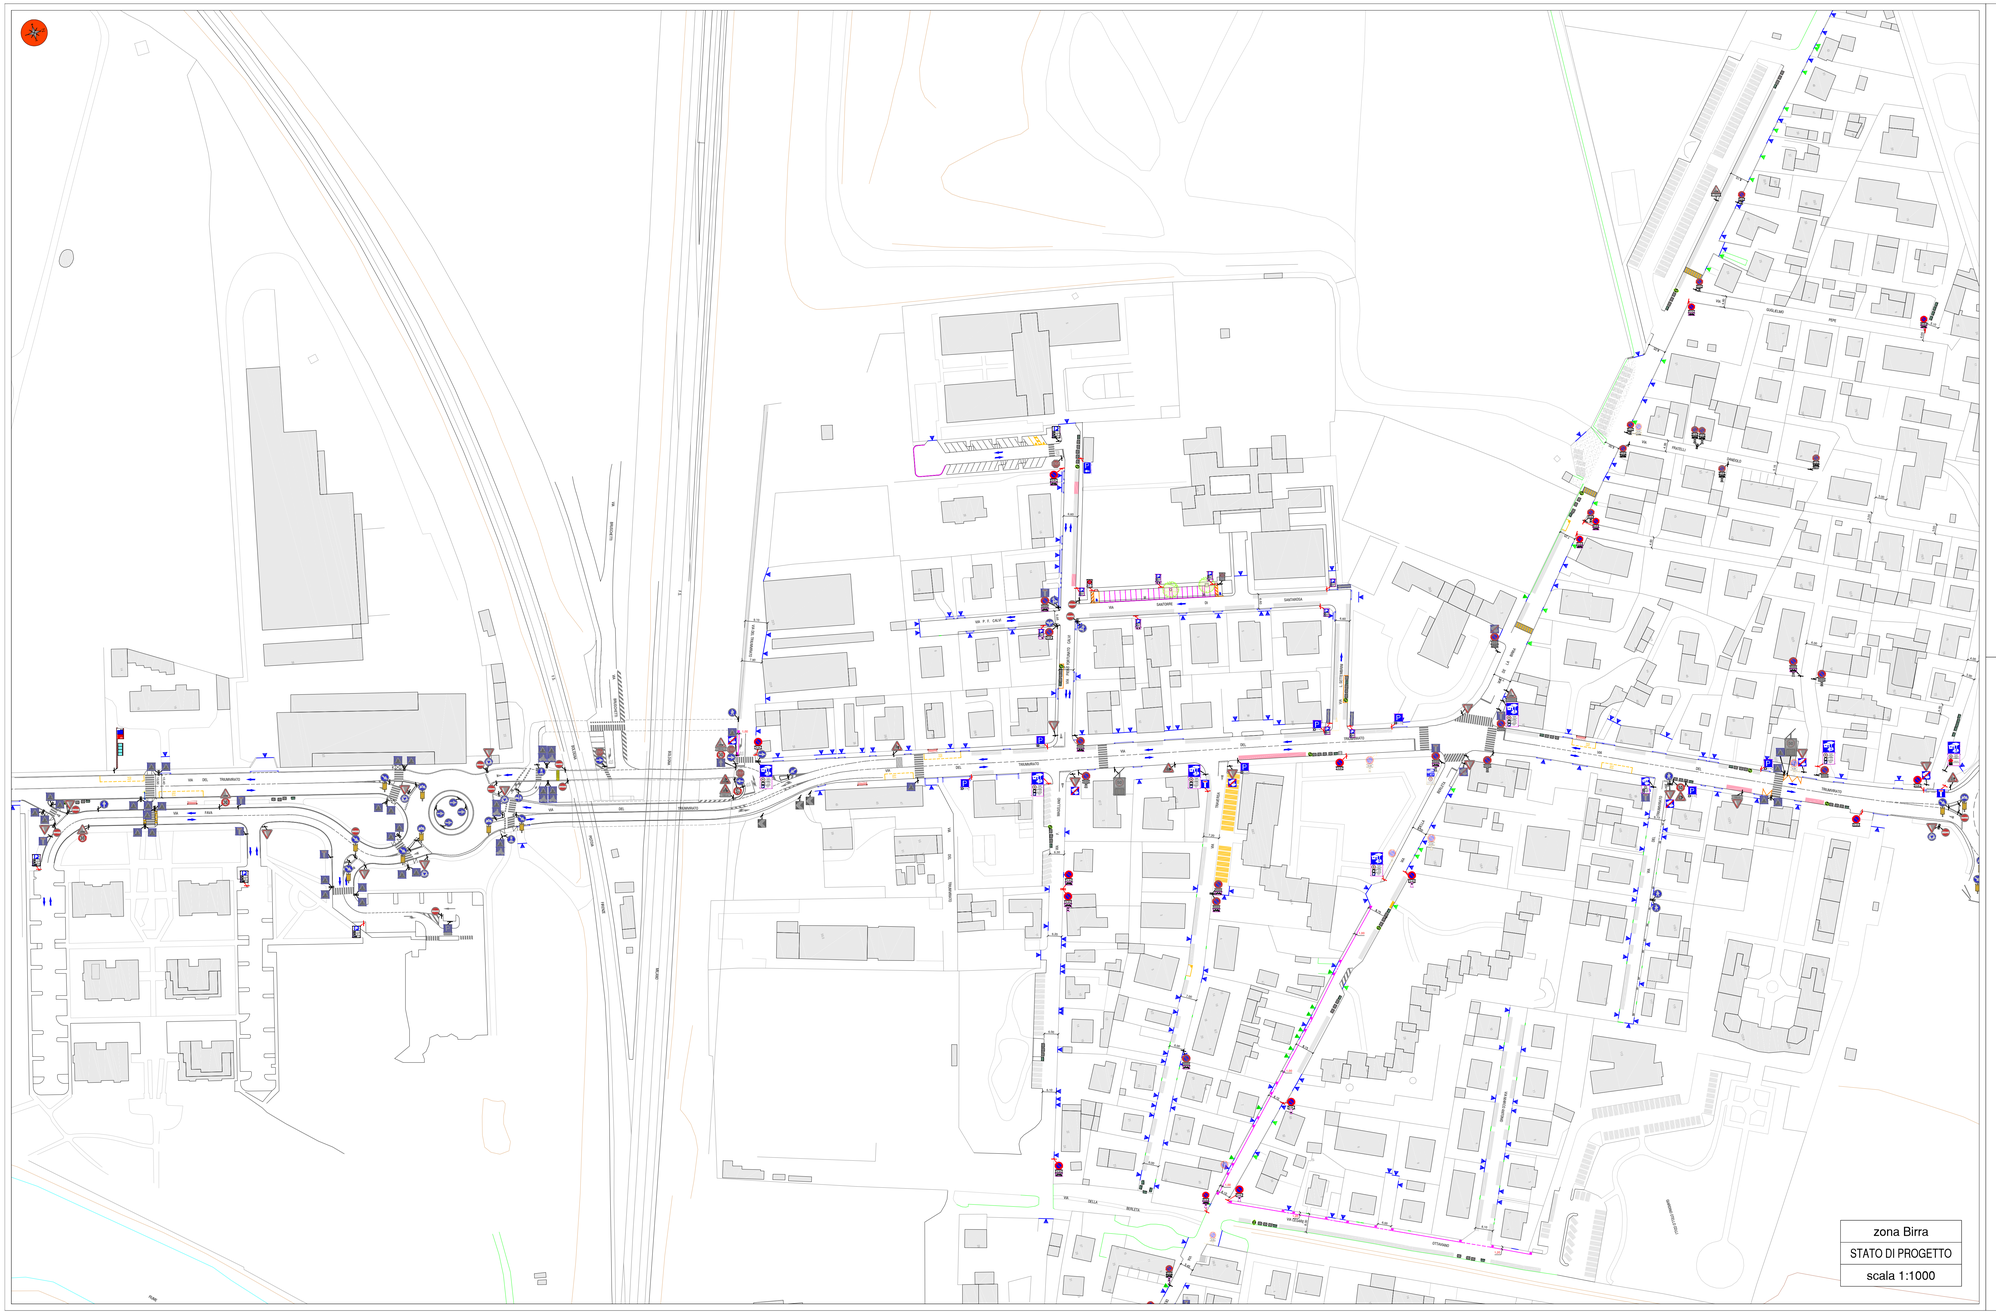

LEGENDA

- passi carrai
- accesso pedonale
- Cassonetti HERA
- sosta libera non tracciata ATTUALE
- sosta proprietà privata
- cartelli segnaletica verticale ATTUALI
- segnaletica orizzontale ATTUALE
- segnaletica orizzontale - BIANCA PROGETTO
- segnaletica orizzontale - GIALLA PROGETTO
- sosta libera non tracciata PROGETTO
- cartelli segnaletica verticale DEMOLITI
- cartelli segnaletica verticale PROGETTO
- abbattimento barriere architettoniche PROGETTO

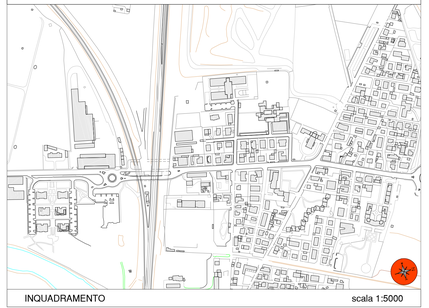

INQUADRAMENTO scala 1:5000

Comune di Bologna
Dipartimento Cura e Qualità del Territorio
Settore Mobilità Sostenibile e Infrastrutture

QUARTIERE BORGO PANIGALE - RENO

Oggetto Intervento :

REGOLAMENTAZIONE DELLA SOSTA IN ZONA BIRRA

Descrizione Intervento:

PIANO DI SEGNALAMENTO

Il Responsabile UO Progetti Sicurezza:
Ing. Federico Paveggio

Il Progettista:
Ing. Laura Salvi

Gruppo di lavoro:
P.I. Massimo Carunchio
Dott. Giovanni Mereu
Geom. Simone Rossi

N° Elaborato:	Oggetto:	Scala:
2/2	zona BIRRA - STATO DI PROGETTO	1:1000

N° Rev.	Data Rev.	Descrizione	Visto	Firma	Redazione grafica
0	21/04/2017				

file: \\int.comune.bologna.it\cob\Lavori\Dipartimento Cura e Qualità del Territorio\Mobilità Sostenibile e Infrastrutture\Mobilità\tav_PETPPP\2Borgo Panigale\zona birra\ESE_VAR_ATT.dwg