

**PARCHEGGIO AUTOSTRADALE
PROGETTO DI AMPLIAMENTO**




PROGETTO DI FATTIBILITA' TECNICA

ELABORATO:
SOVRAPPONIMENTO STATO DI PROGETTO E AMPLIAMENTO AUTOSTRADALE
PLANIMETRIA

TAVOLA:
EA03

Scala: 1:500

CODICE WBS	OPERA	FASE	ARG	DOC	NUM	REV
						1
CODICE ENAC						
7						
6						
5						
4						
3						
2						
1	Aggiornamento					SETTEMBRE 2017
0	Emissione					LUGLIO 2017
REV.	DESCRIZIONE	DATA	REDATTO	VERIFICATO	APPROVATO	

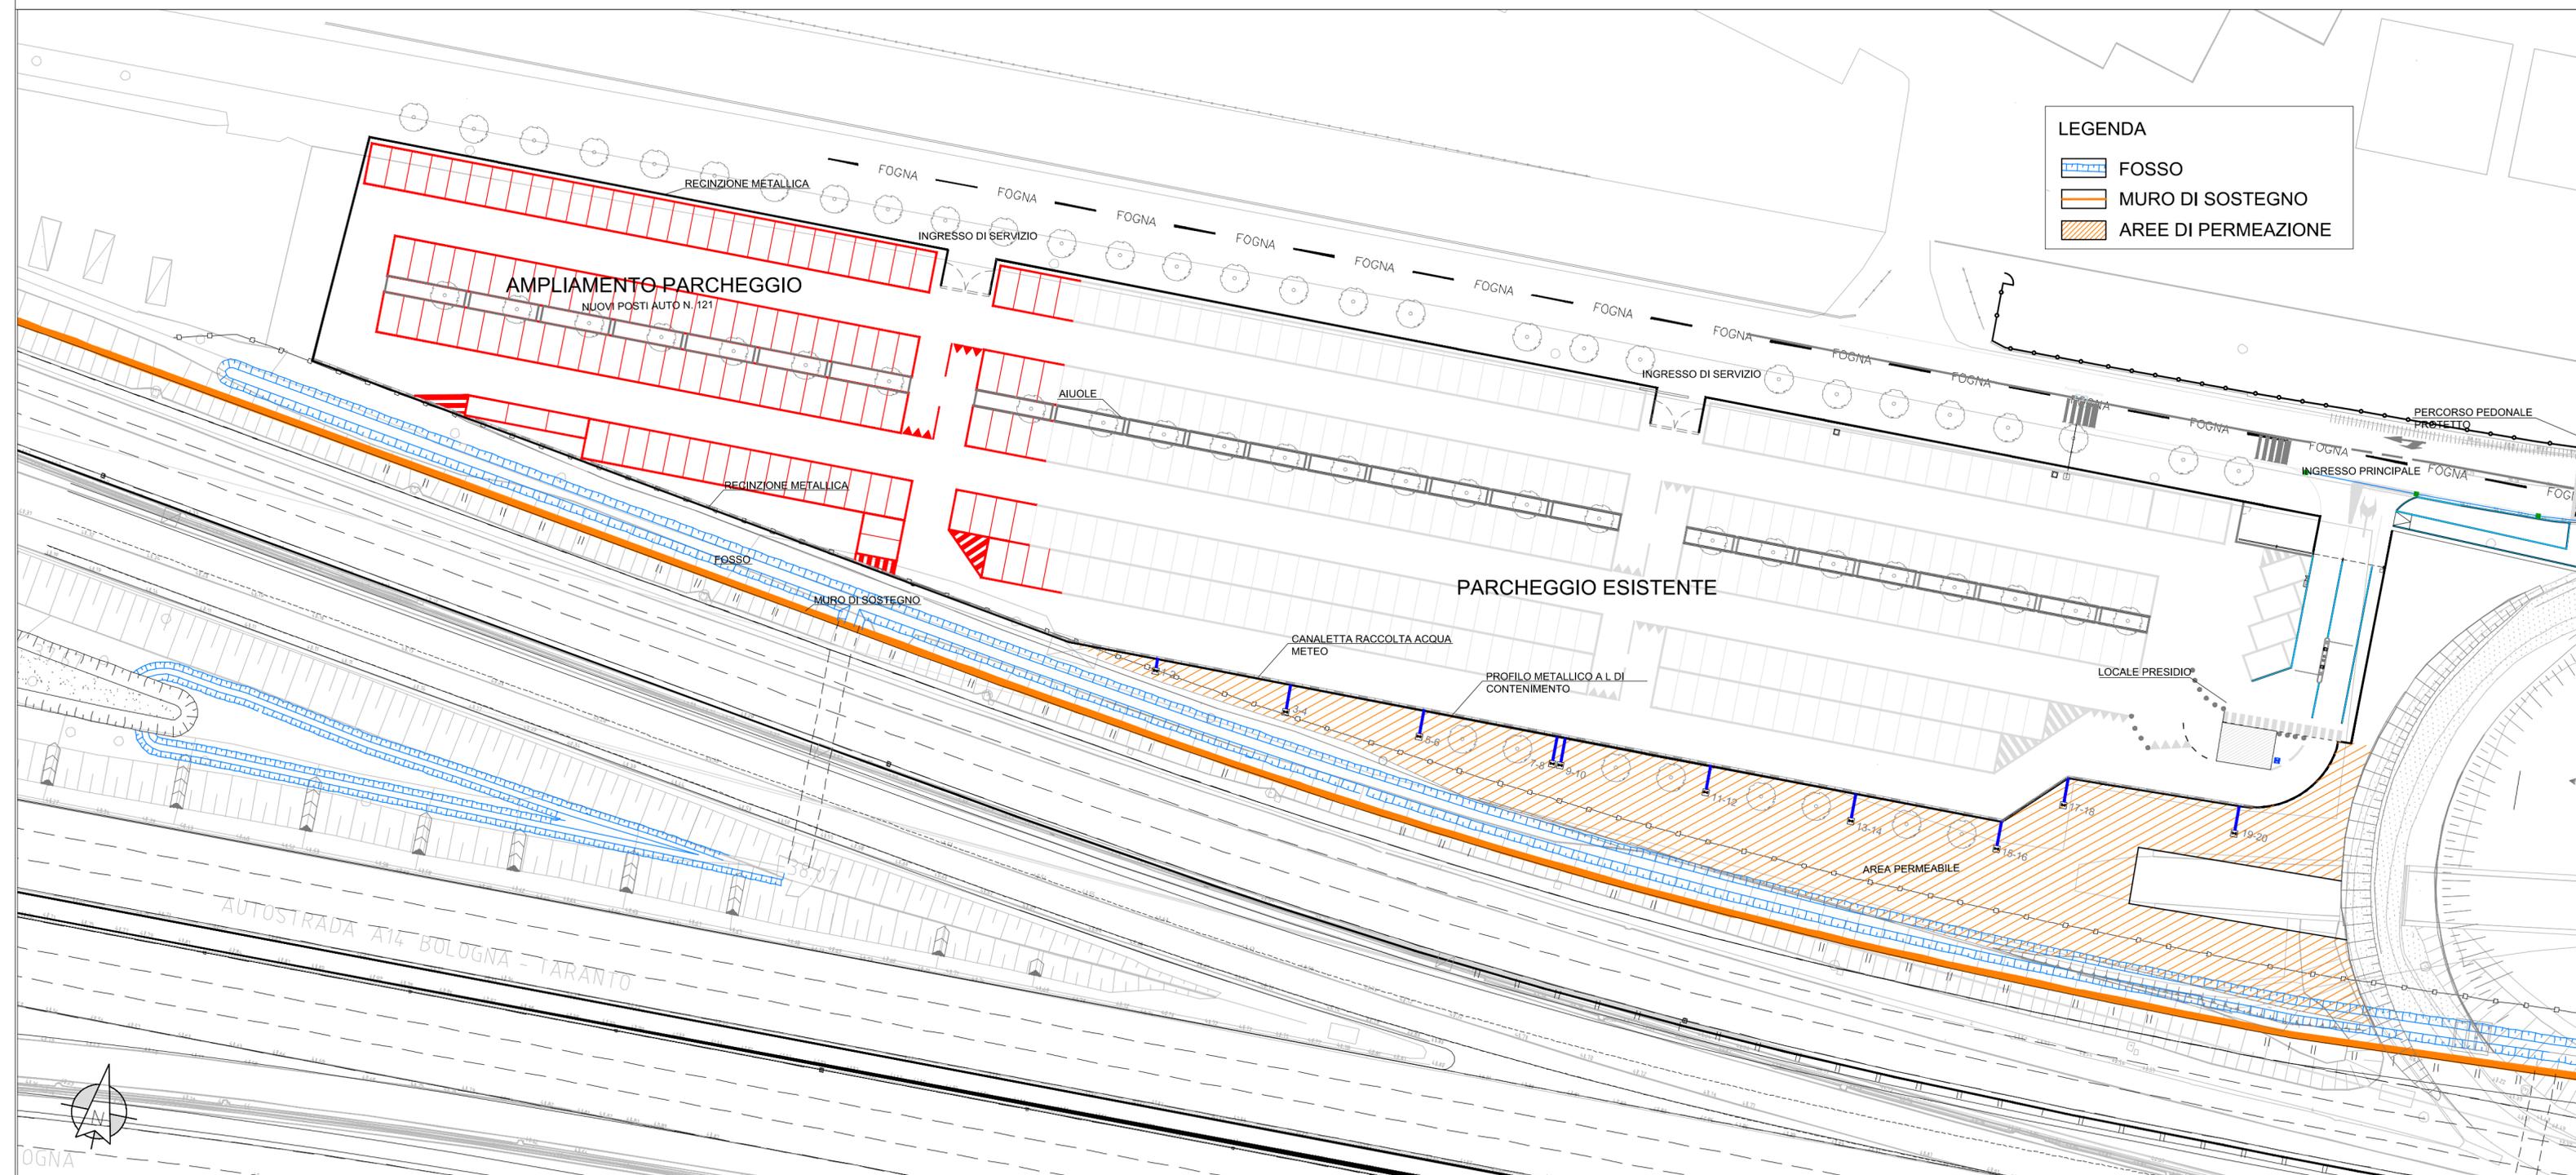

LEGENDA

-  FOSSO
-  MURO DI SOSTEGNO
-  AREE DI PERMEAZIONE

