


PIANO INTERRATO

PIANO PRIMO

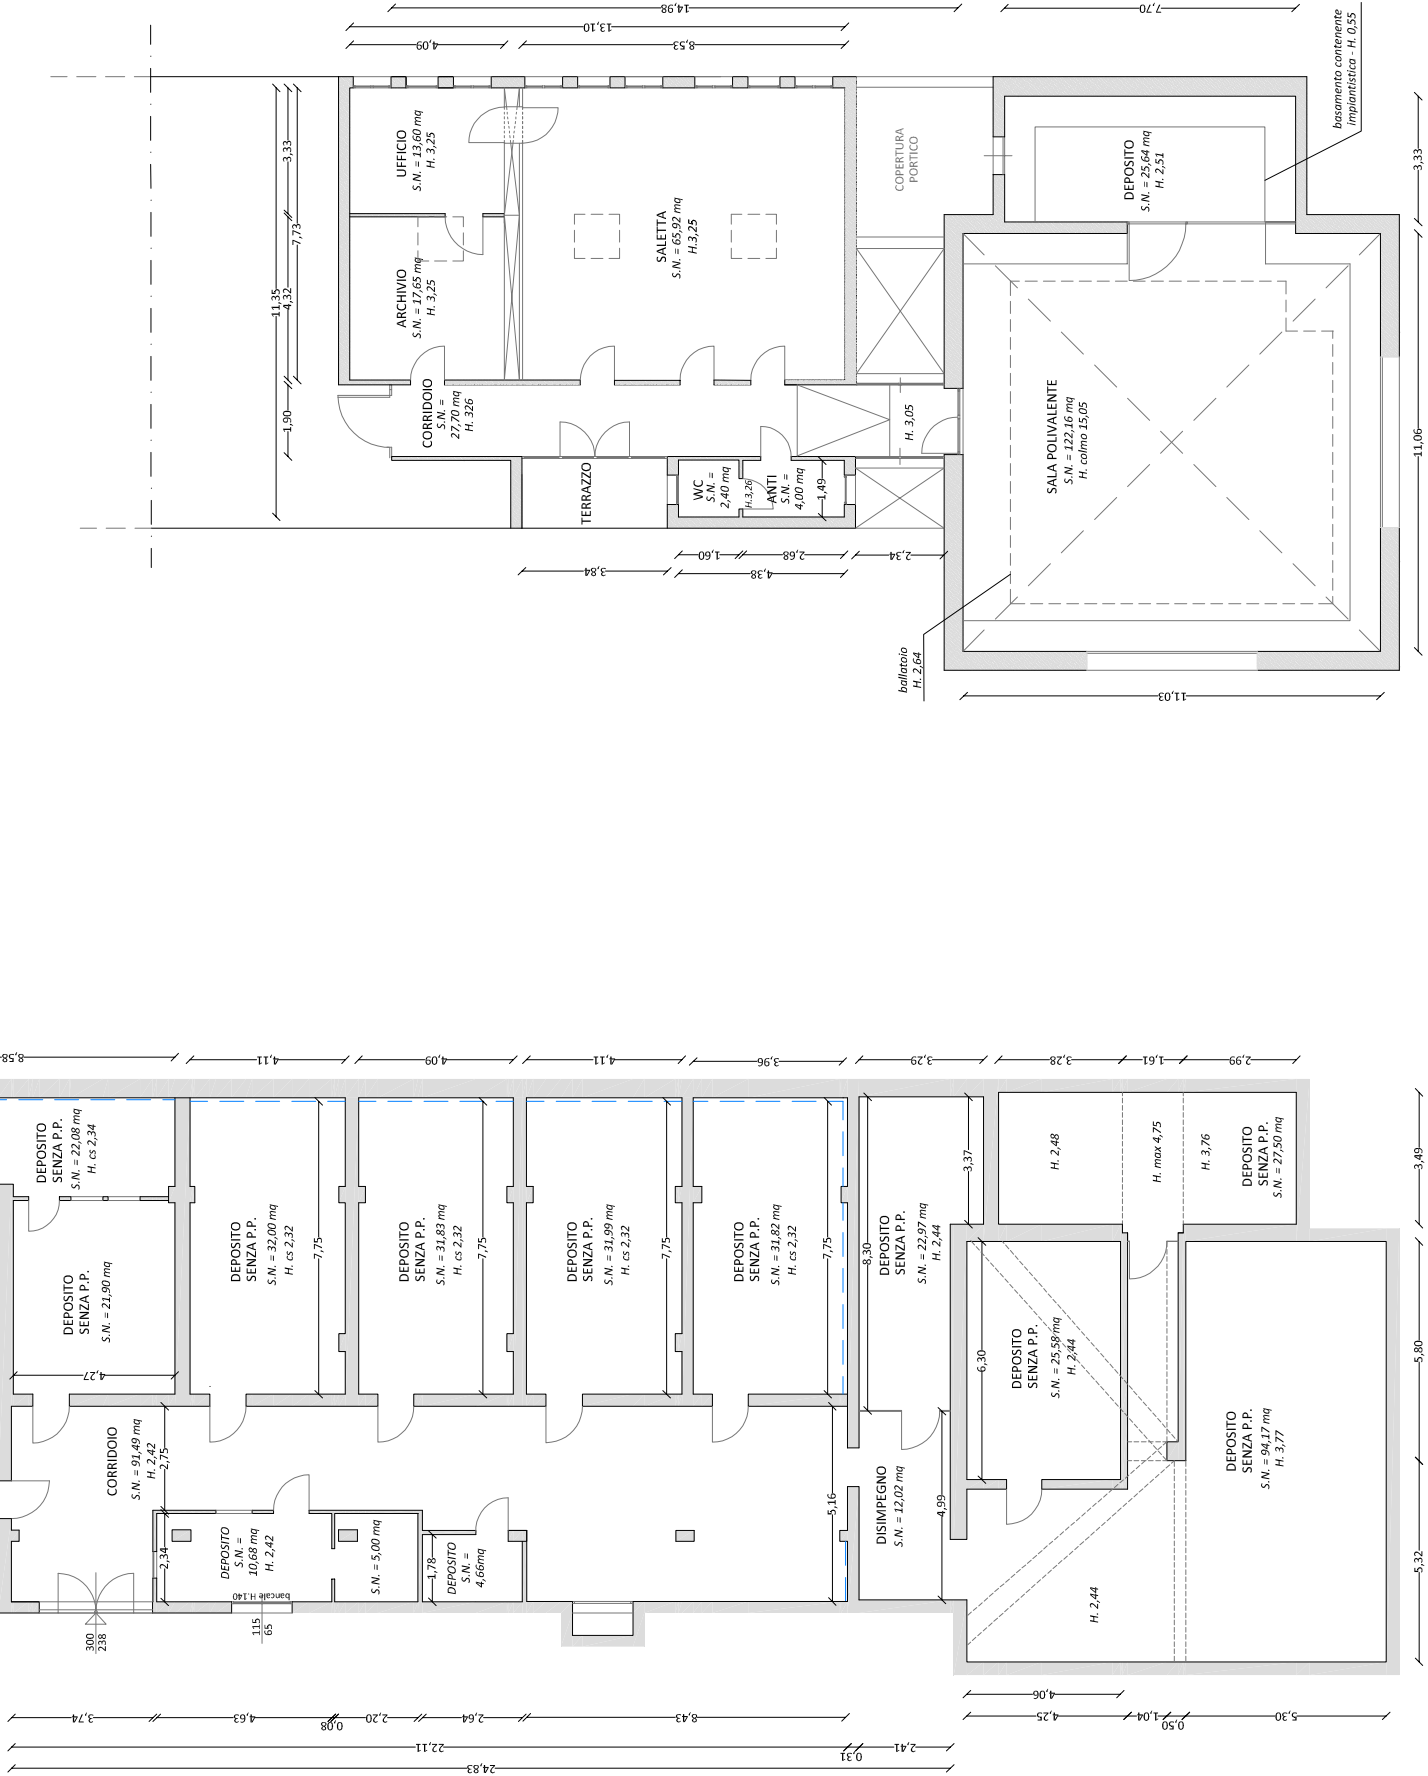

Scala 1:200



TAVOLA 2 - STATO DI FATTO
Via Antonio Sacco n. 14(Pos. Inv. B/373)
Piano interrato e piano primo

