



NUOVO CATASTO EDILIZIO URBANO


(R. DECRETO-LEGGE 13 APRILE 1939, N. 632)

Planimetria dell'immobile situato nel Comune di Bologna Via Libia

Ditta Comune di Bologna

Allegata alla dichiarazione presentata all'Ufficio Tecnico Erariale di Bologna

PIANO TERRENO

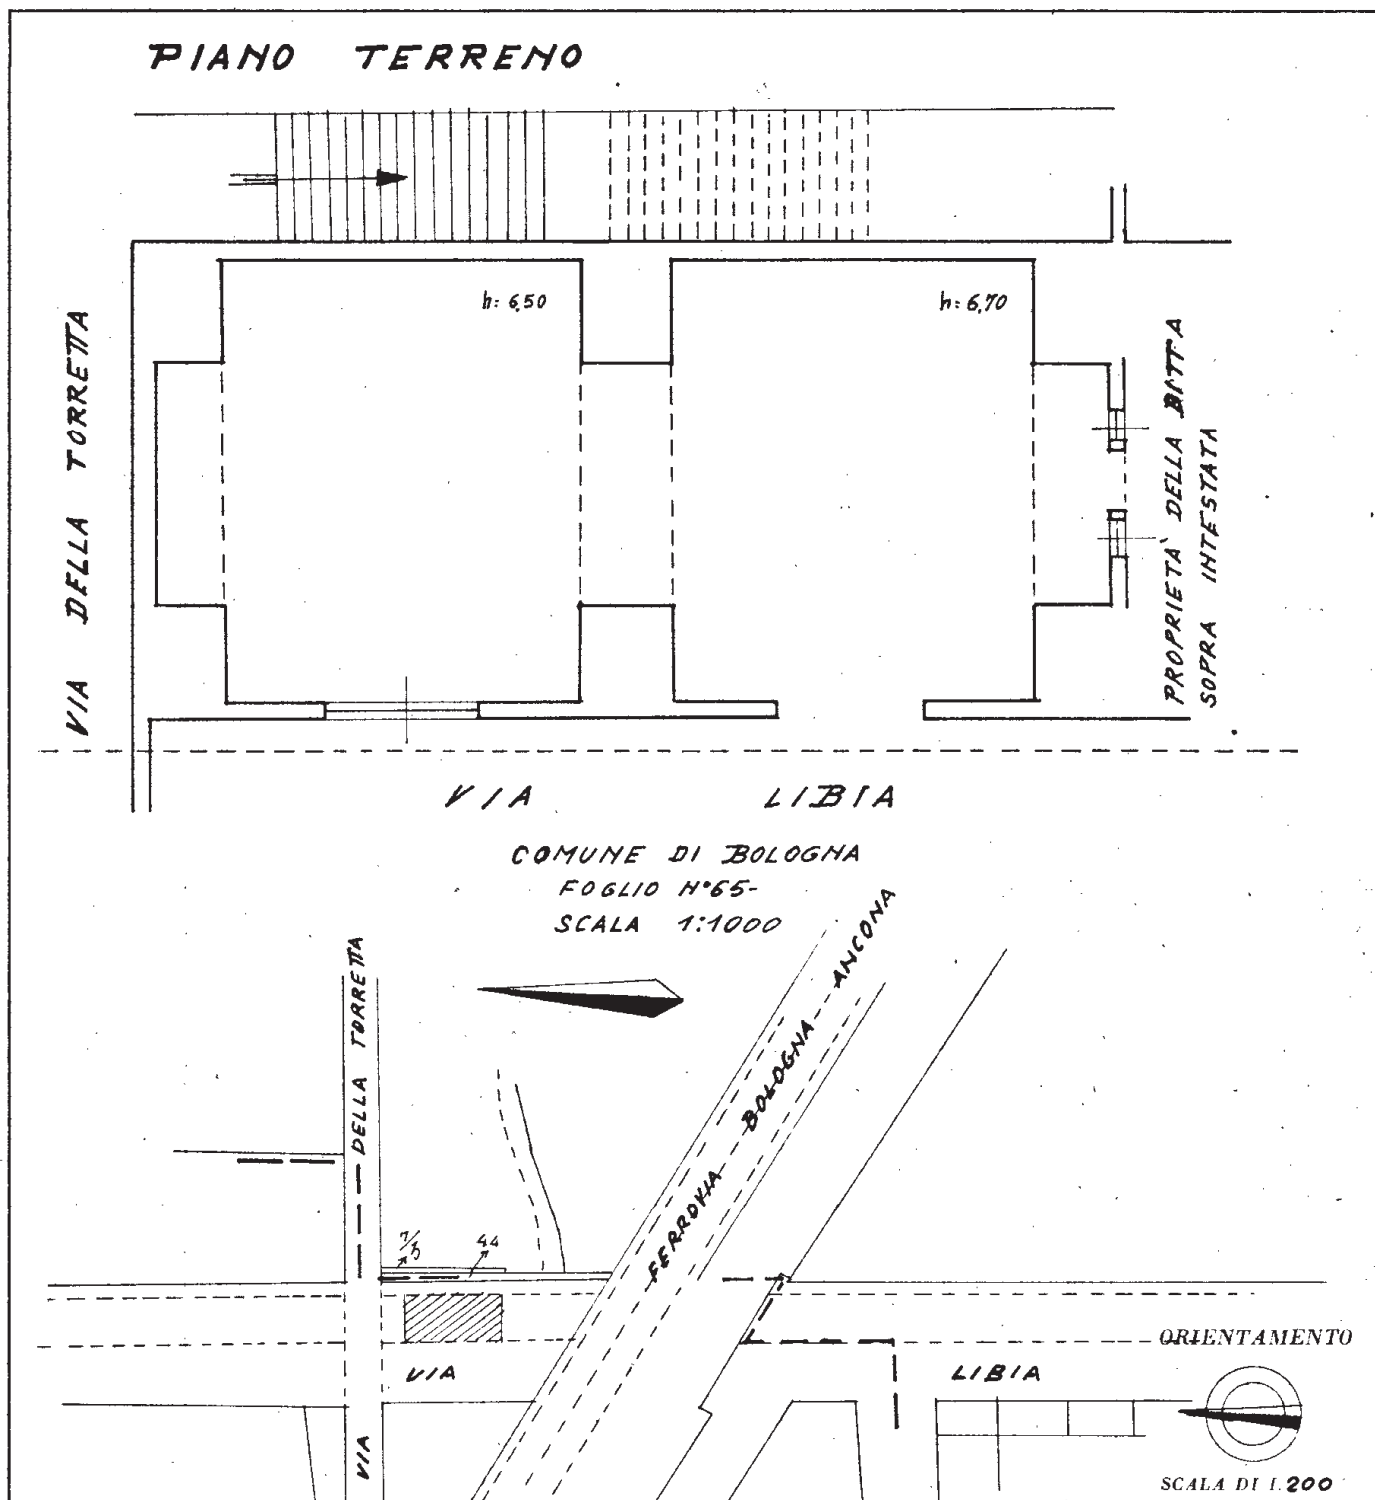

SPAZIO RISERVATO PER LE ANNOTAZIONI D'UFFICIO

DATA
PROT. N°

Fog.	Mapp.	Sub.
167	286	1

Compilata dal Geom. Ivo Boschi
(nome, nome e cognome del tecnico)
per conto del Comune di Bologna

Iscritto all'Albo de
della Provincia di

DATA 19-5-1964

Firma: Ivo Boschi