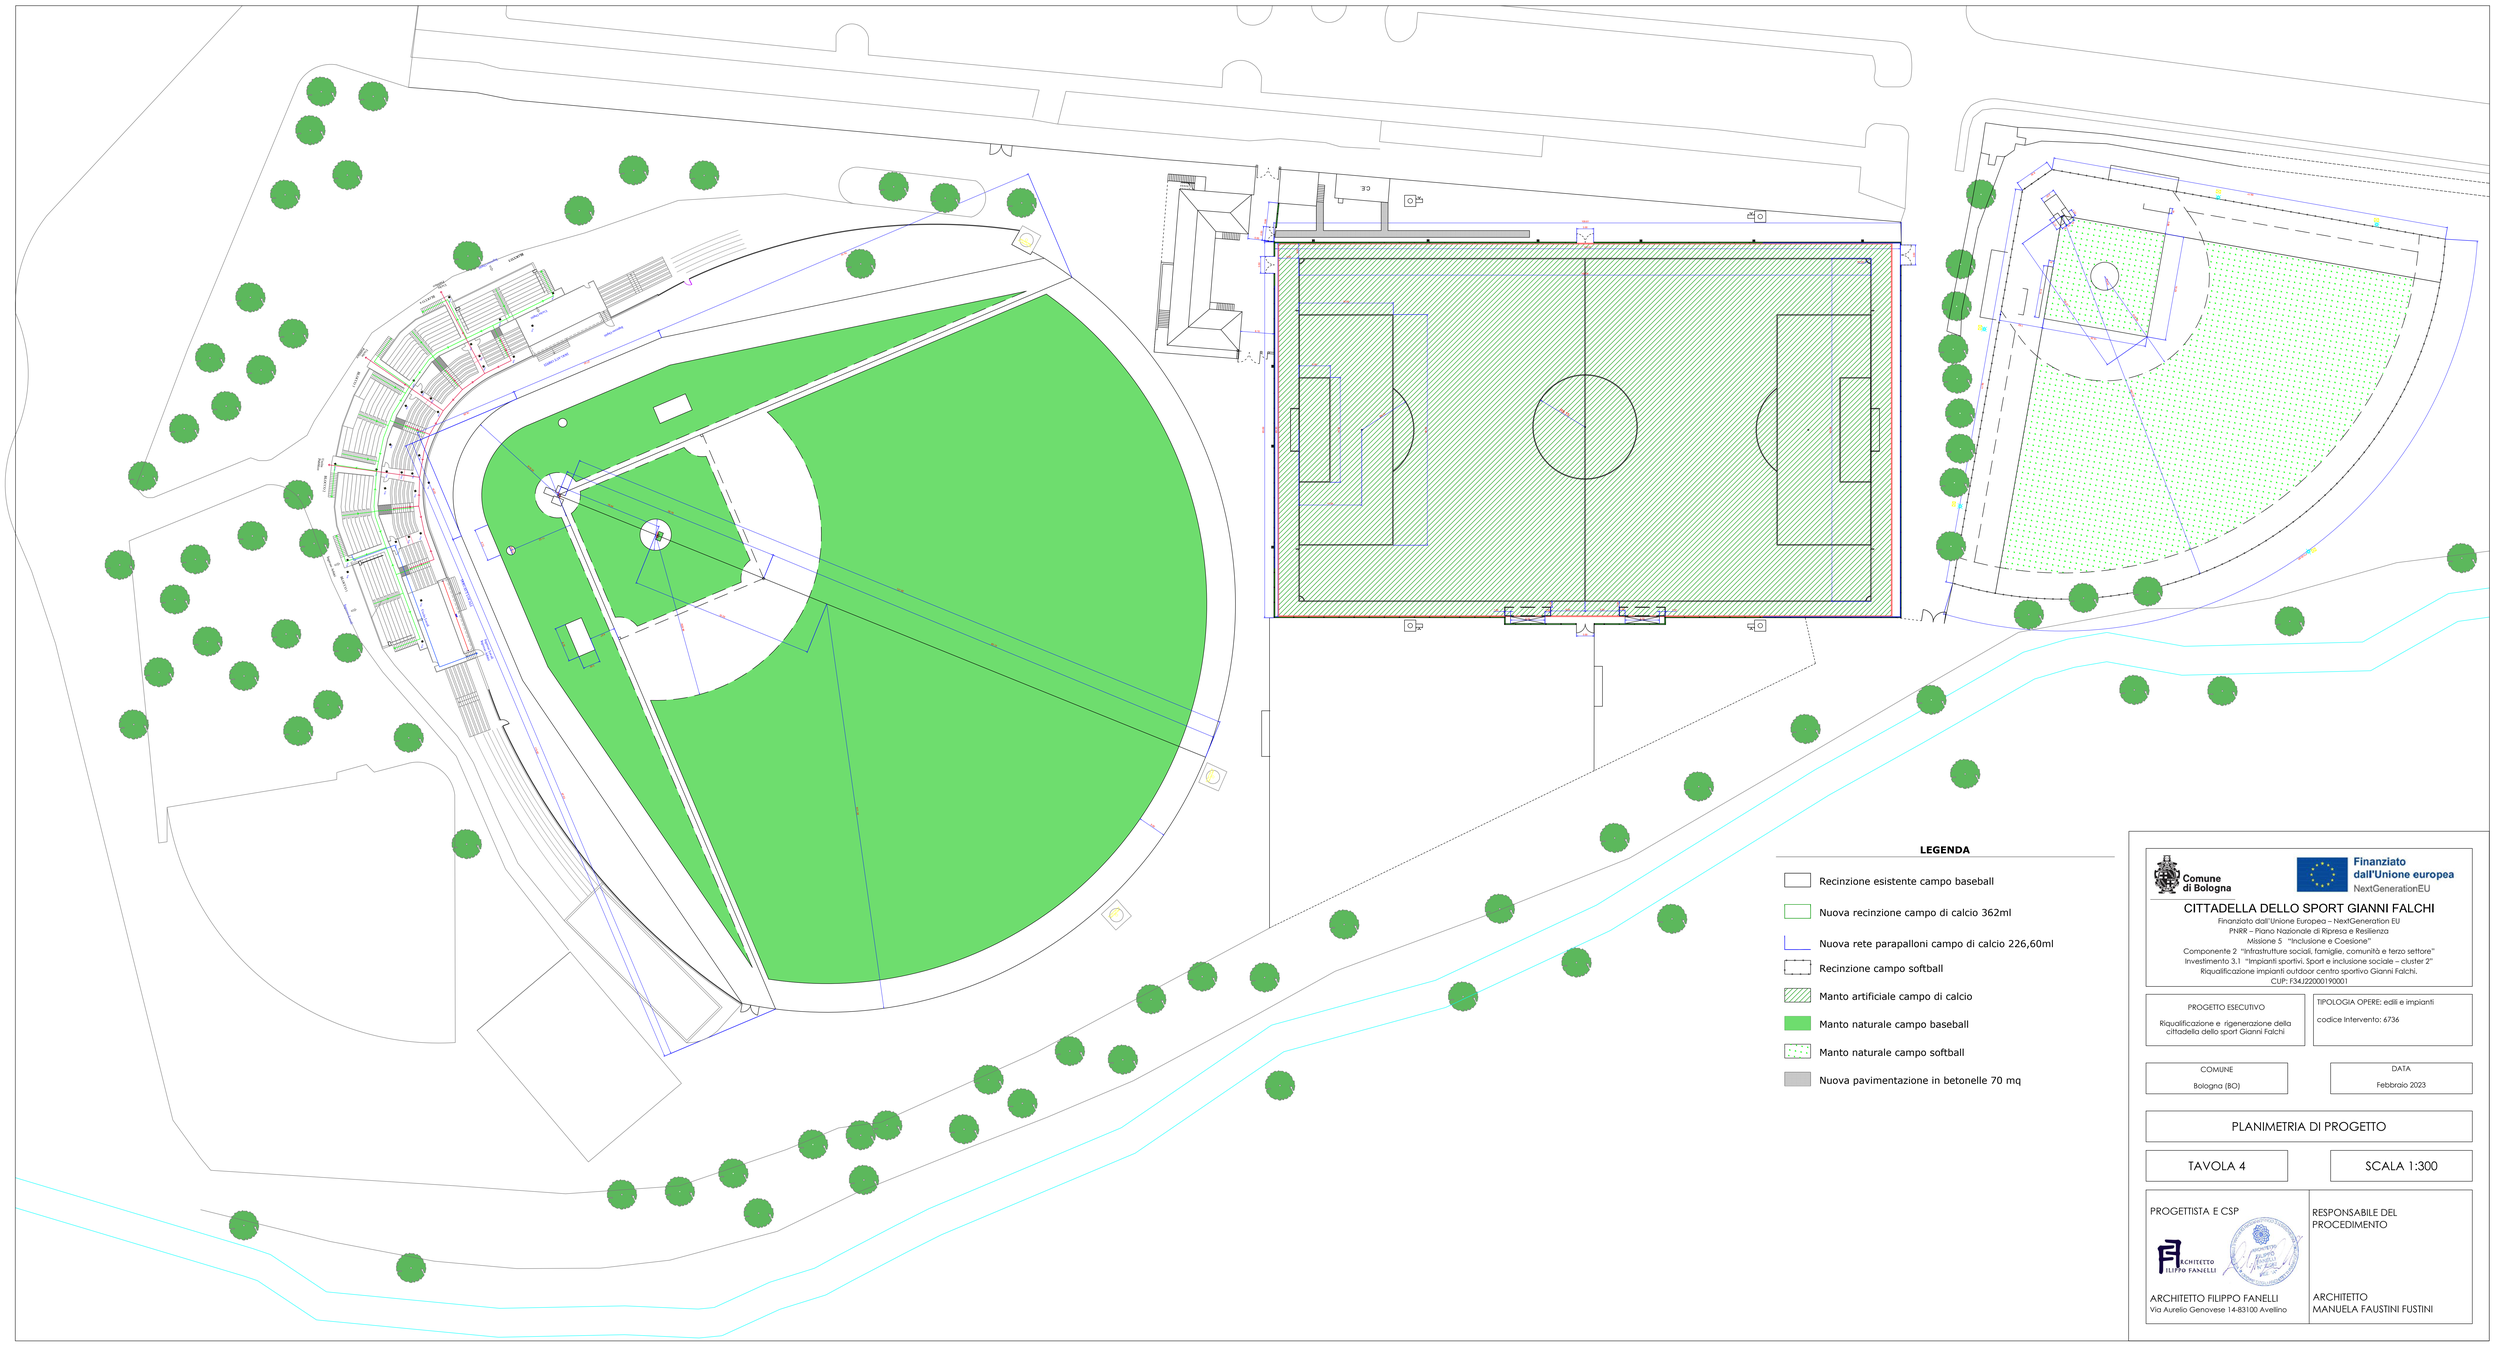

LEGENDA

- Recinzione esistente campo baseball
- Nuova recinzione campo di calcio 362ml
- Nuova rete parapalloni campo di calcio 226,60ml
- Recinzione campo softball
- Manto artificiale campo di calcio
- Manto naturale campo baseball
- Manto naturale campo softball
- Nuova pavimentazione in betonelle 70 mq

Comune di Bologna

Finanziato dall'Unione europea
NextGenerationEU

CITTADELLA DELLO SPORT GIANNI FALCHI

Finanziato dall'Unione Europea – NextGeneration EU
PNRR – Piano Nazionale di Ripresa e Resilienza
Missione 5 "Inclusione e Coesione"
Componente 2 "Infrastrutture sociali, famiglie, comunità e terzo settore"
Investimento 3.1 "Impianti sportivi, Sport e inclusione sociale – cluster 2"
Riqualificazione impianti outdoor centro sportivo Gianni Falchi.
CUP: F34J22000190001

PROGETTO ESECUTIVO	TIPOLOGIA OPERE: edili e impianti
Riqualificazione e rigenerazione della cittadella dello sport Gianni Falchi	codice intervento: 6736

COMUNE	DATA
Bologna (BO)	Febbraio 2023

PLANIMETRIA DI PROGETTO

TAVOLA 4	SCALA 1:300

PROGETTISTA E CSP

ARCHITETTO FILIPPO FANELLI
Via Aurelia Genovese 14-83100 Avellino

RESPONSABILE DEL PROCEDIMENTO

ARCHITETTO
MANUELA FAUSTINI FUSTINI