


AREA DI INTERVENTO

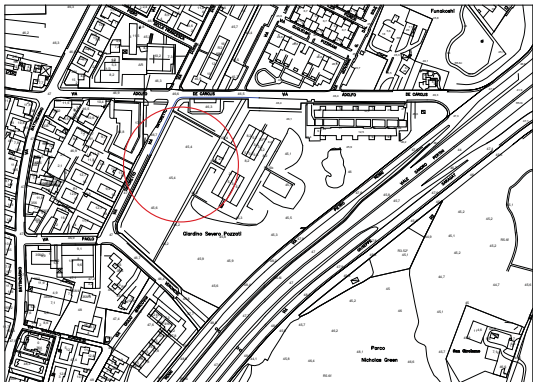

Planimetria EIRA
fogli 61-62-72-73

Scala 1:2000

PLANIMETRIA GENERALE




Scala 1:500



Foto aerea

PLANIMETRIA AREA DI PROGETTO

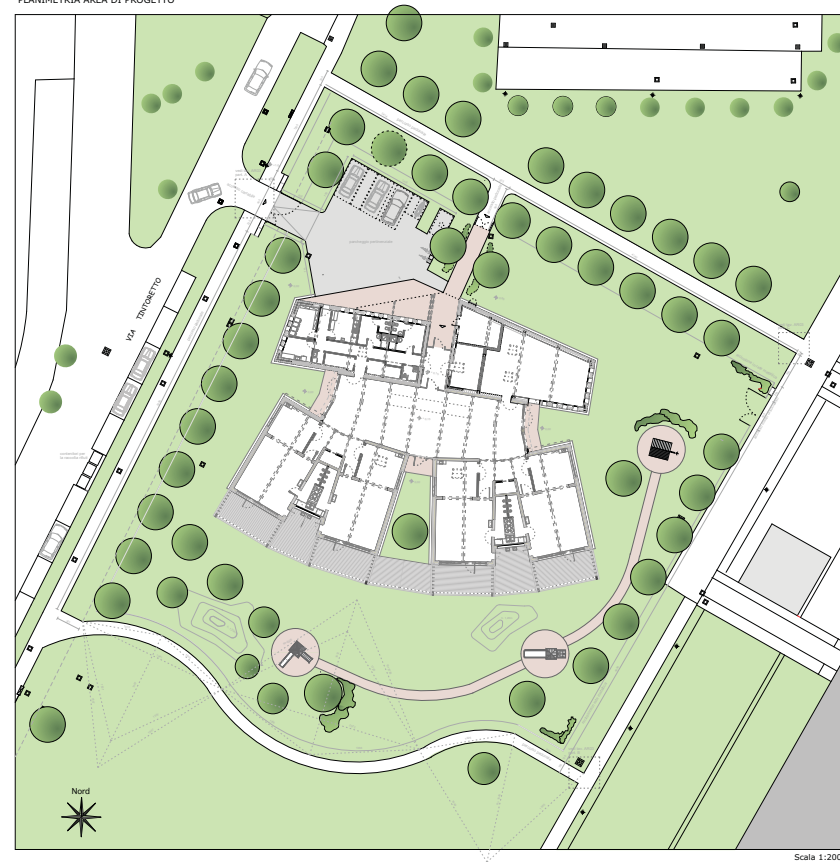

Scala 1:200