
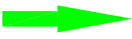


LEGENDA DEI SIMBOLI			
	VOI SIETE QUI	 Estintore { P_{CO2}	 Idrante
	Servizi	 Indicazione percorso	 Allarme antincendio

TUTTA LA ZONA E' FORNITA DI RILEVATORI ANTIFUMO

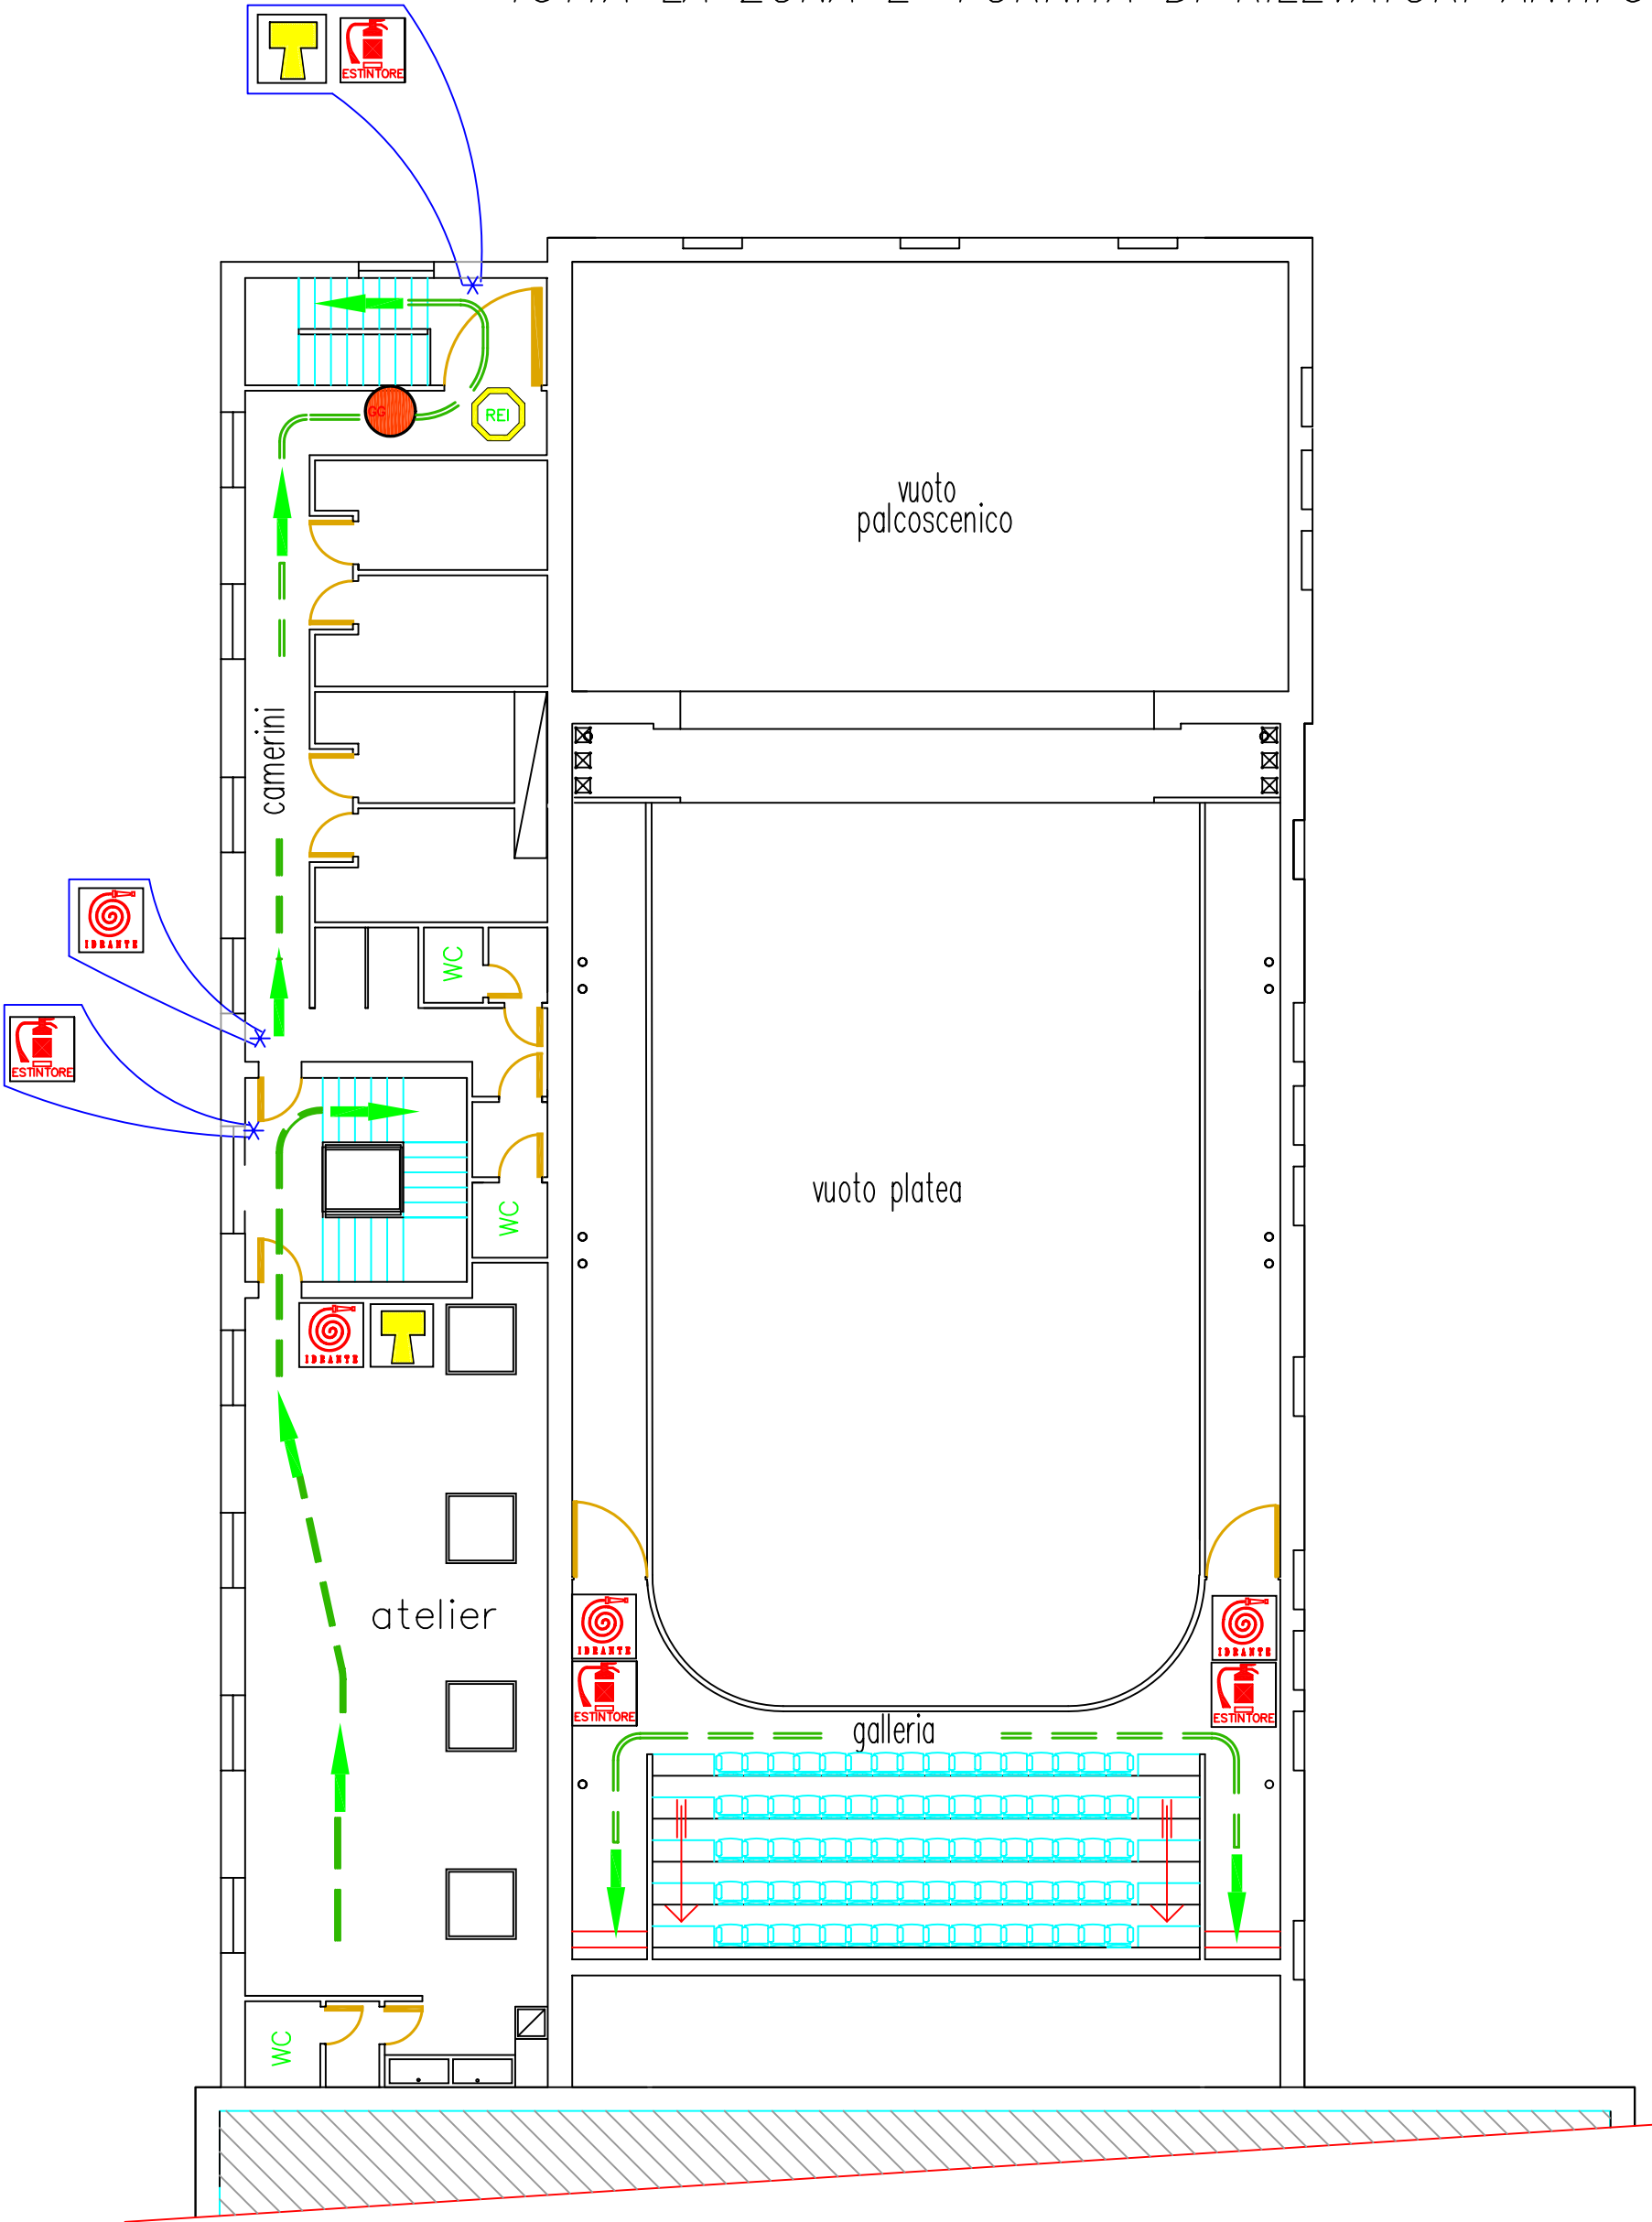

PIANO DI EMERGENZA — VIE DI FUGA
PIANO RIALZATO