



COMUNE DI BOLOGNA  
Settore Edilizia Pubblica e Manutenzione  
U.I. Edilizia Pubblica Storico Monumentale

oggetto intervento:  
**TEATRO S. LEONARDO  
con annesso ex studentato**  
via S. Vitale n° 63-67a-67-69. Inv. Patr.:  
angolo Vicolo Bolognetti  
Dati Catastali: Codice A944 - Foglio 204 - Mappali 64 A, 66

Codice Intervento: **4203** Tipologia Opere: **OG2** Progetto: **Esecutivo**

descrizione intervento:  
**RIFUNZIONALIZZAZIONE DEL  
COMPLESSO EDILIZIO  
(ADEGUAMENTO NORMATIVO)**

firme soggetti responsabili:  
**PROGETTISTI:**  
Architettonico: Dott. arch. Arturo Todaro  
Strutturale: Ing. Giovanni Manfredini  
Impianti elettrici: p.i. Davide Capuzzi  
Impianti idrotermosan.: p.i. Paolo Bombonato  
Computo metrico: geom. Alberto Frascaroli  
coordinatore della sicurezza: geom. Giuseppe Sorice  
**PRATICA ANTINCENDIO**  
RESPONSABILE DI PROCEDIMENTO: Arch. Manuela Faustini Fustini

titolo elaborato:  
**RILIEVO: PIANTE PIANO SECONDO E COPERTO**

n° tavola	Codice Elaborato	ufficio componente	Codice Edilizio/Strada	Tip. Prog.	Tip. Doc.	ID Doc.	Prog.	Rev.	scala:
2			E C ELG	A02 S	02 O				1:100

Directory di destinazione: smb://cobosrv5.int.comune.bologna.it/LavPubArchivio

revisione elaborato

N° Rev.	Data Rev.	Descrizione Revisione	Visto	Firma	Redazione grafica
4	Novembre 2012				Campari Gabriella
3	Ottobre 2012				Campari Gabriella
2	Settembre 2012				Grandini Elena
1	Giugno 2012				Mingazzini Brunella

- LABORATORIO TEATRALE
- SPAZIO TEATRALE
- EX-STUDENTATO




VICOLO BOLOGNETTI

passetto

LARG VANO SCALA  
LINEA CM 90  
h=17,7 cm, p=29,5 cm,  
29+p=64,9 cm.

H in gronda  
m. 8,10

H in gronda  
m. 9,30

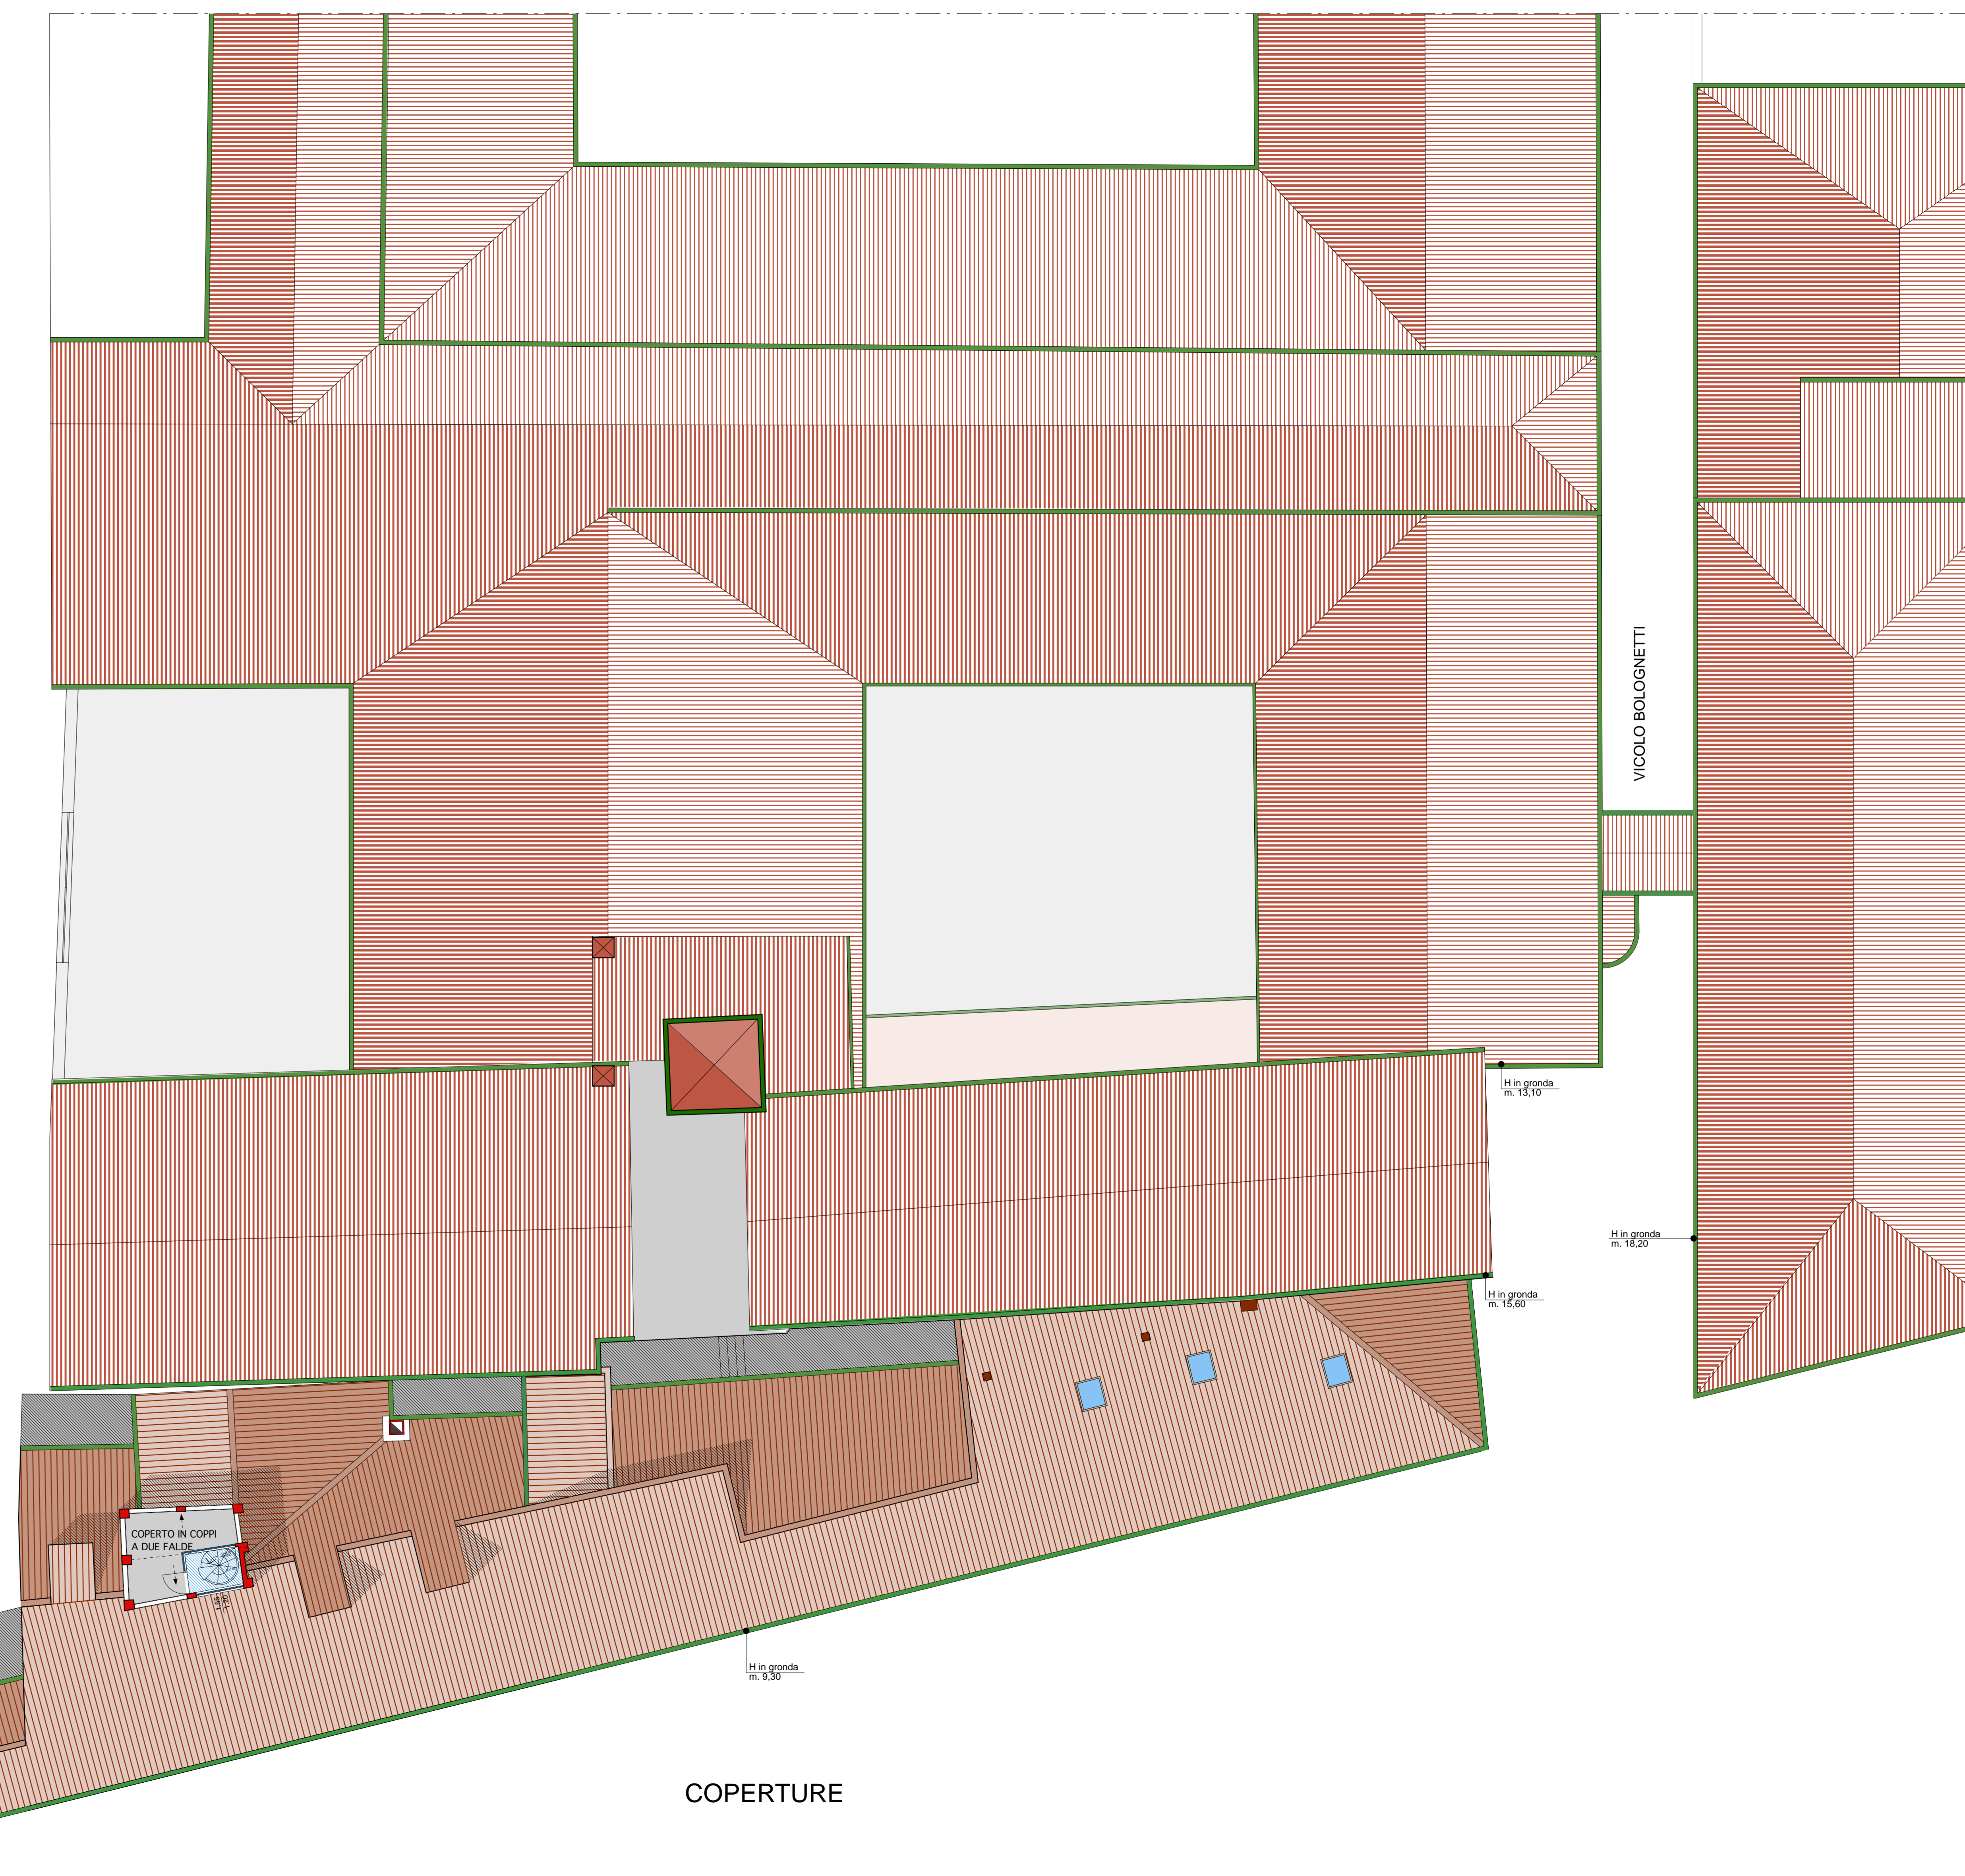

VICOLO BOLOGNETTI

COPERTURE

H in gronda  
m. 9,30

H in gronda  
m. 8,10