



COMUNE DI BOLOGNA  
Settore Edilizia Pubblica e Manutenzione  
U.I. Programmazione Riqualificazione Sicurezza  
Edilizia Scolastica e Sociale

oggetto intervento:  
**PALAZZO SANGUINETTI**  
Strada Maggiore 34 Inv. Patr.: C/987  
Dat. Catastali: F. 89 Part 434

Codice Intervento: **3163** Tipologia Opere: edili e impiantistiche Progetto: **esecutivo**

descrizione intervento:  
**RECUPERO FUNZIONALE E ADEGUAMENTO IMPIANTI DEL PIANO INTERRATO**

firme soggetti responsabili:  
PROGETTISTA ARCHITETTONICO: arch. Roberto Cioni  
PROGETTISTA STRUTTURALE: ing. Rocco Polidoro  
PROGETTISTA IMPIANTI: ing. Sante Mazzacane  
COMPUTISTA: arch. Roberta Bianconini  
RESPONSABILE DI PROCEDIMENTO: arch. Roberto Cioni




titolo elaborato:  
**PIANTA PIANO INTERRATO PROGETTO**

n° tavola	Codice Elaborato	Ult. componente	Codice Edificio/Strada	Tip. Prog.	Tip. Doc.	ID Doc.	Progr.	Rev.	Scala
4									1:50 1:10

Directory di destinazione: smb://cobosrv5.int.comune.bologna.it/avPubArchivio

N° Rev.	Data Rev.	Descrizione Revisione	Visto	Firma	Redazione grafica
1	ottobre 2014				Gabriella Campani

- Aree non oggetto d'intervento
- Altra proprietà'
- Proprietà' condominiali
- Tcalce
- Sigillatura interno/esterno buffe
- Fornitura e posa in opera di parete in cartongesso per chiusura a soffitto dei locali
- Demolizione di controsoffitto in cartongesso  
Realizzazione di controsoffitto in cartongesso REI 120
- Demolizione intonaco idrosabbiatura e lavaggio muratura  
Realizzazione di intonaco deumidificante
- Tamponamento aperture con doppia lastra in carton gesso REI 120
- Fornitura e posa in opera di parete in cartongesso REI 120  
fornitura e posa di porta REI 120

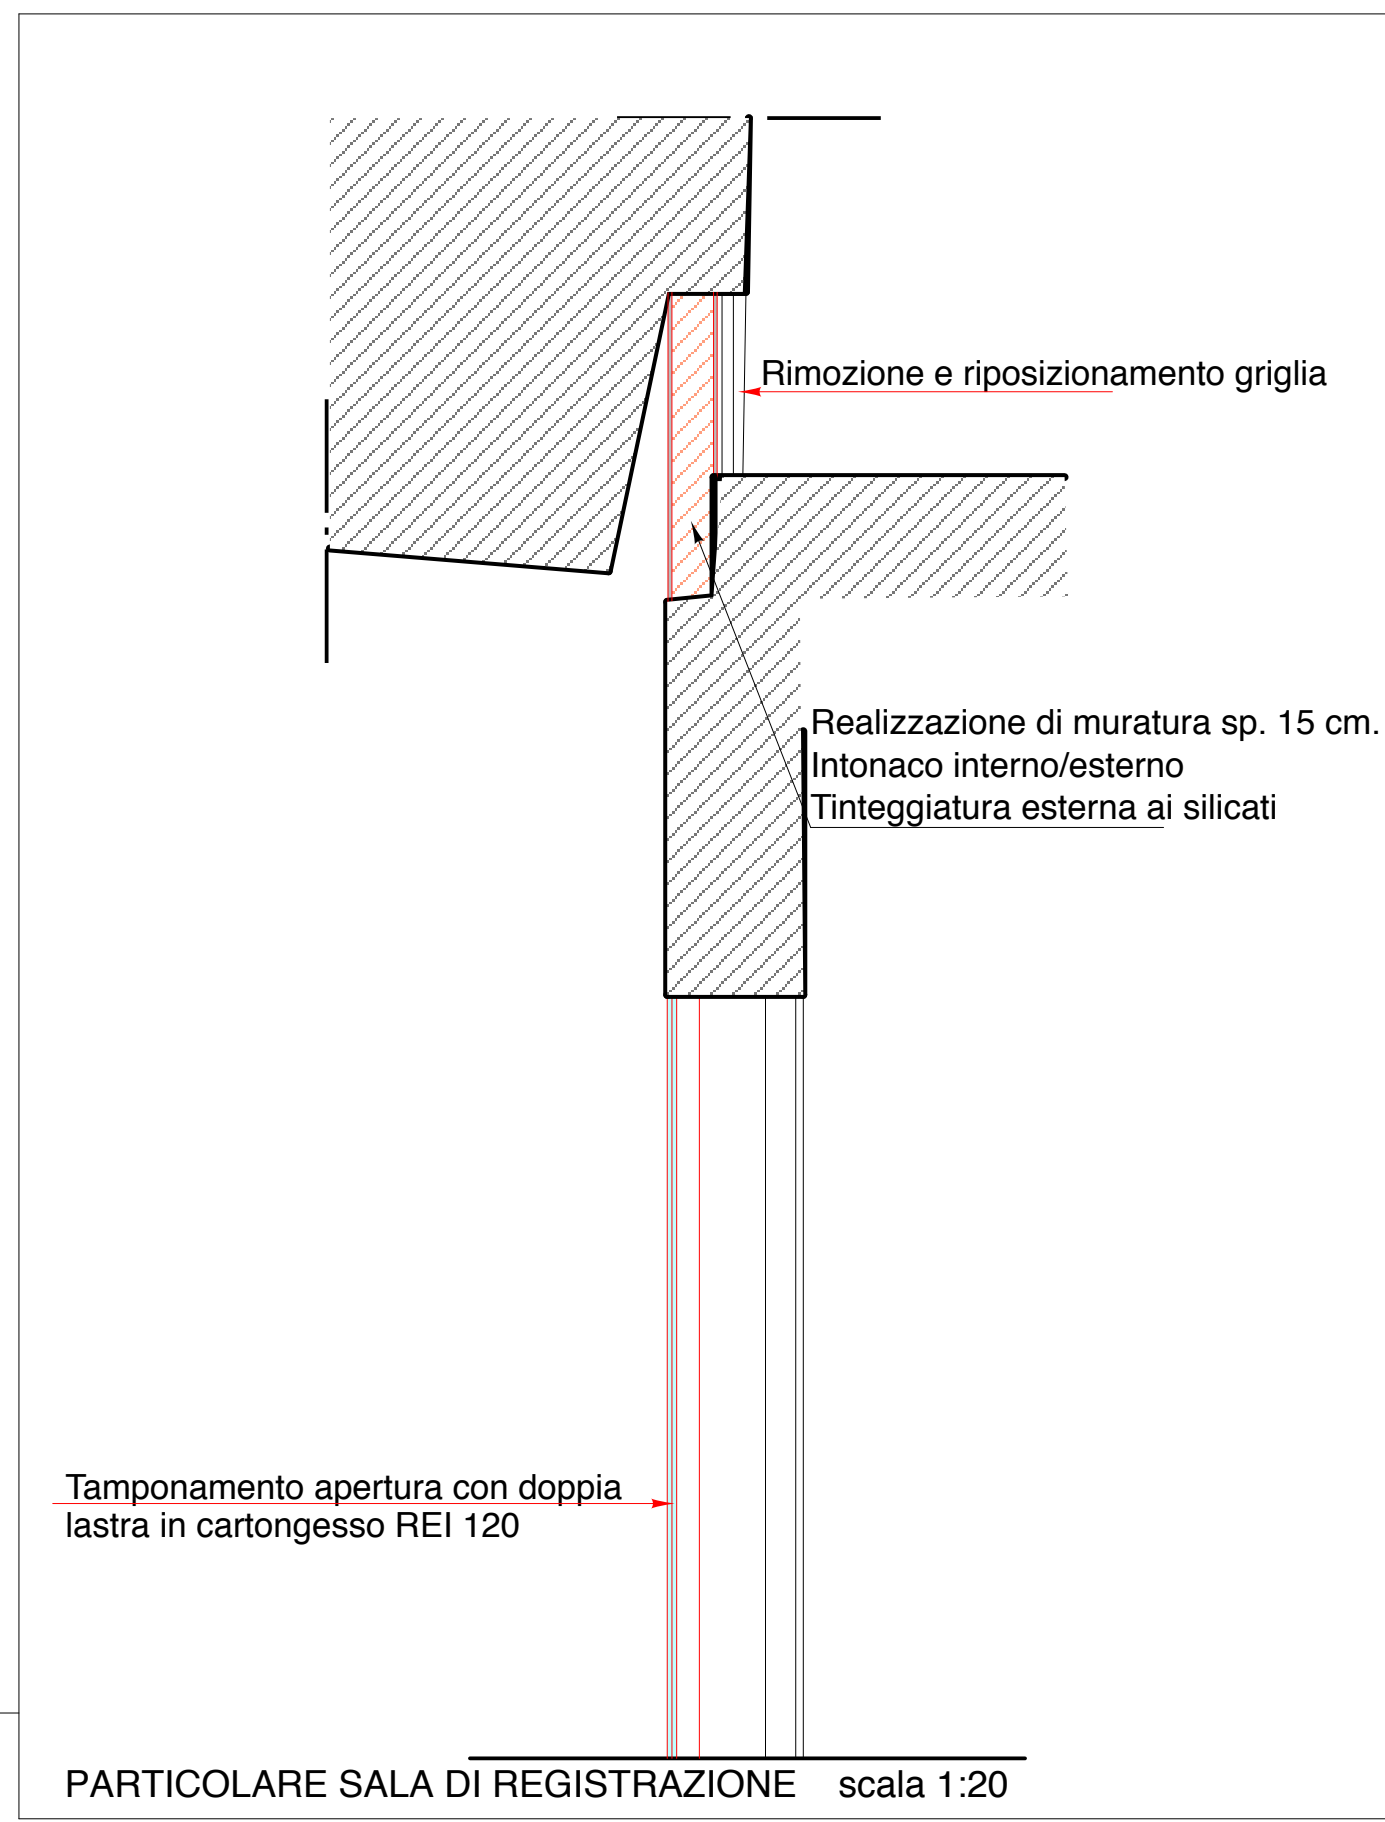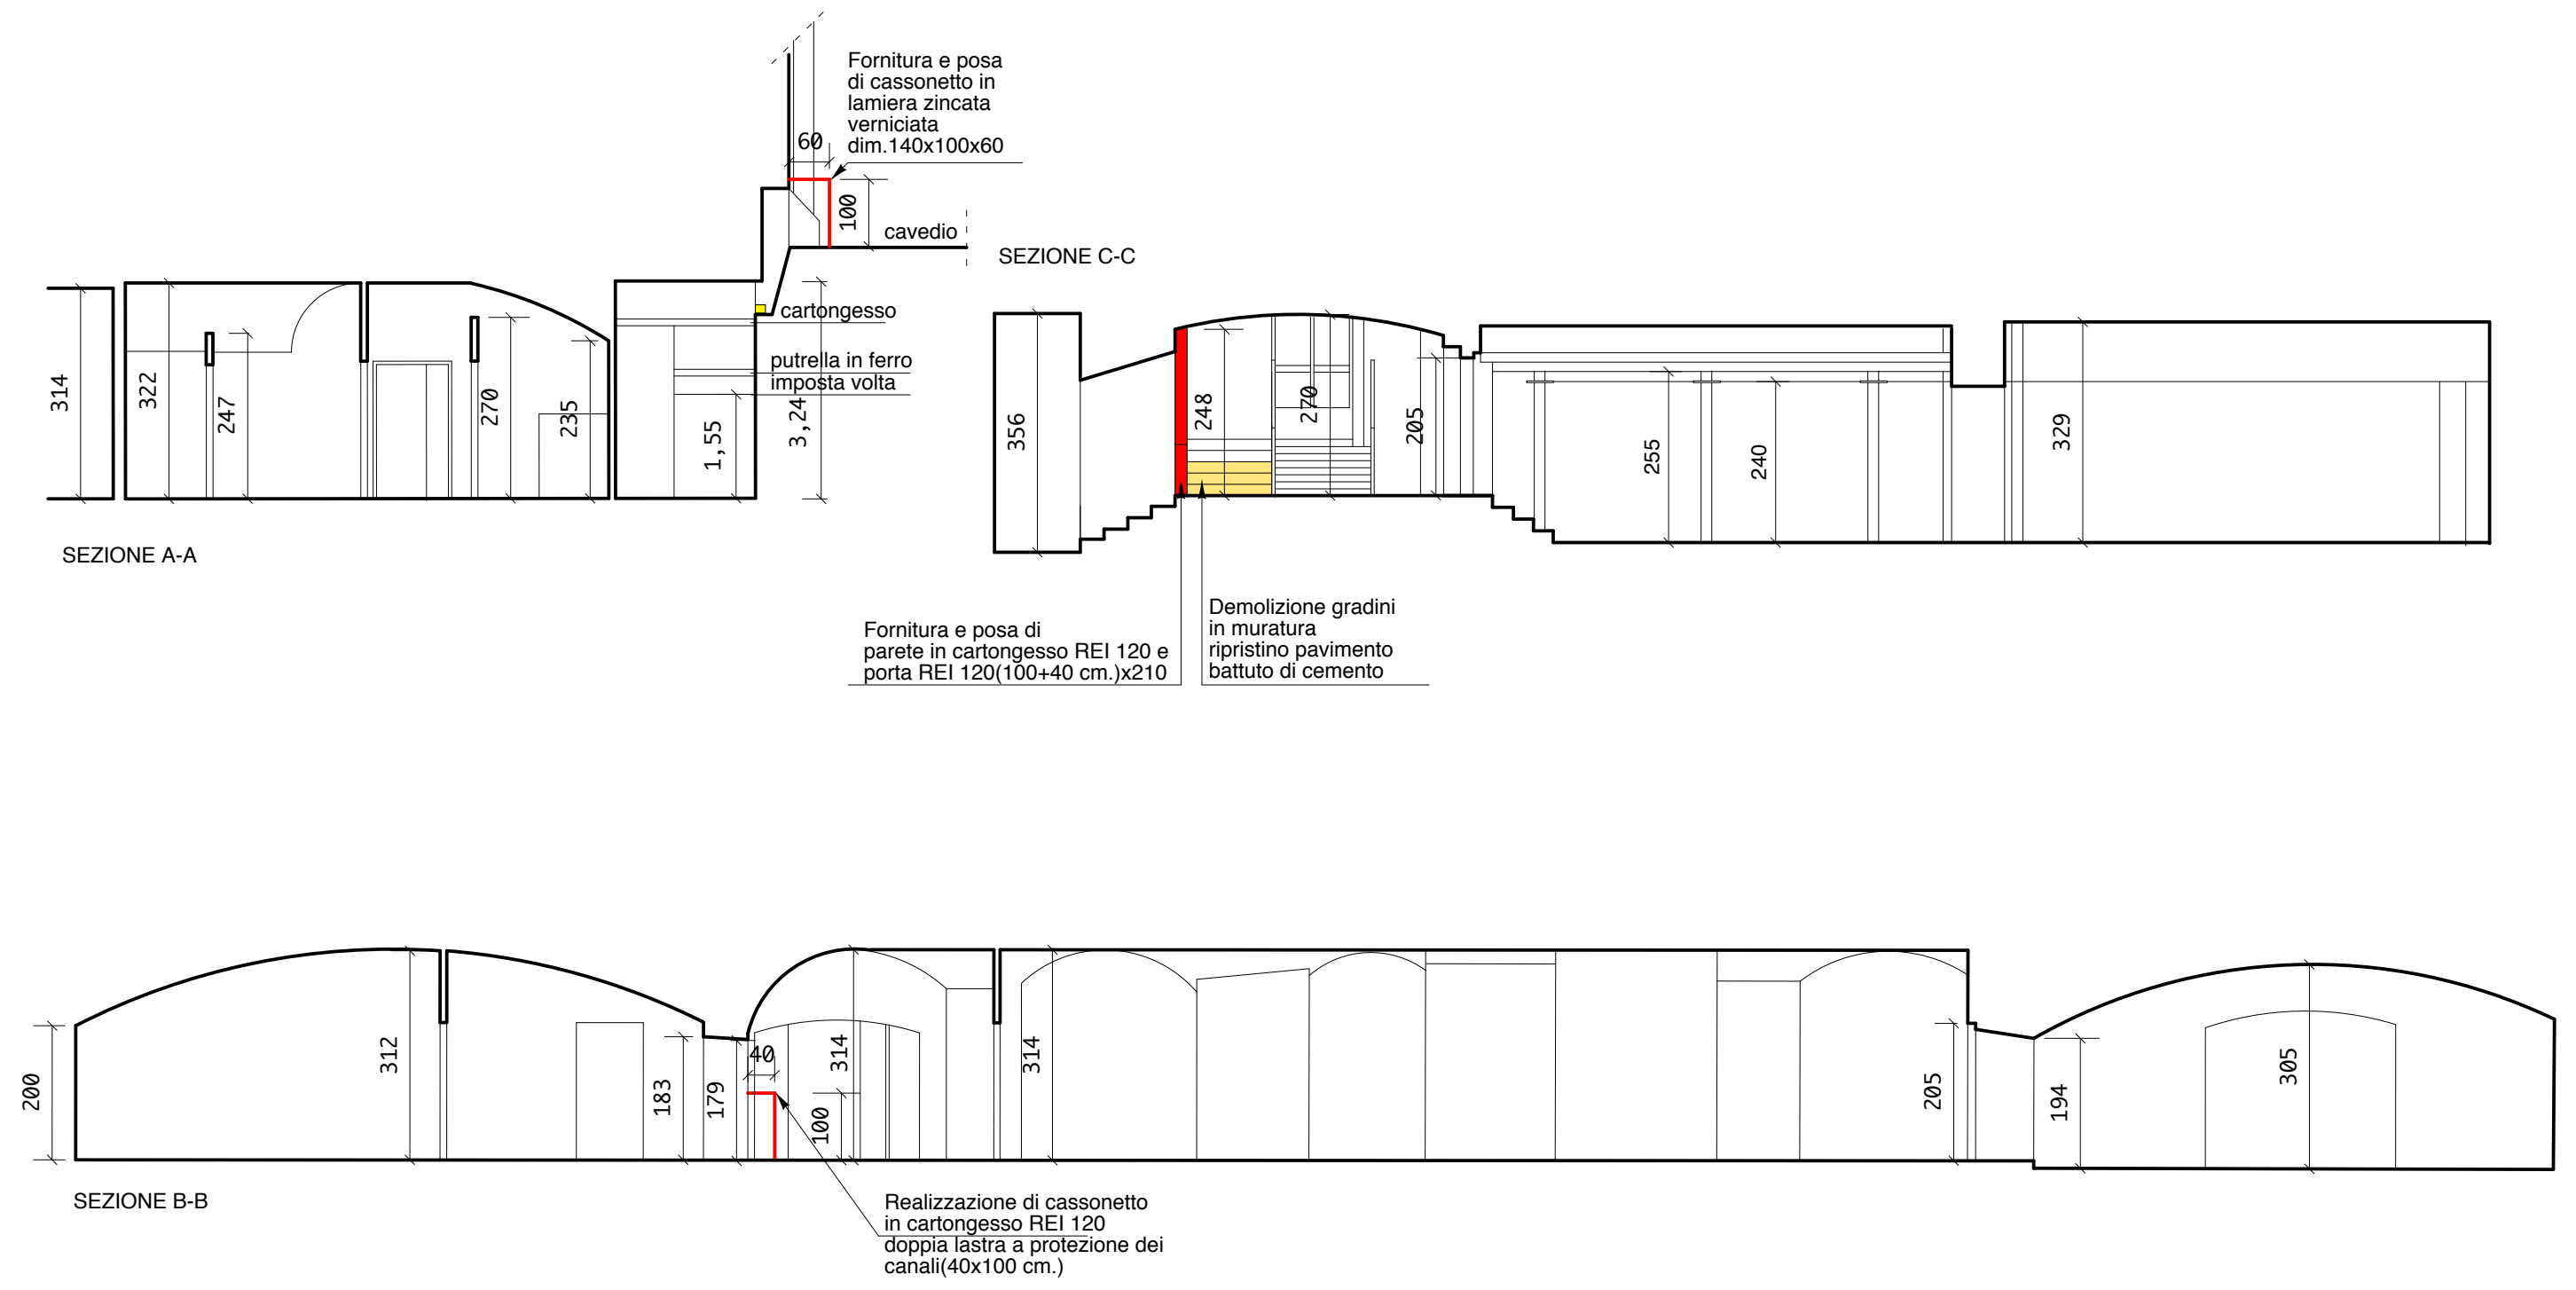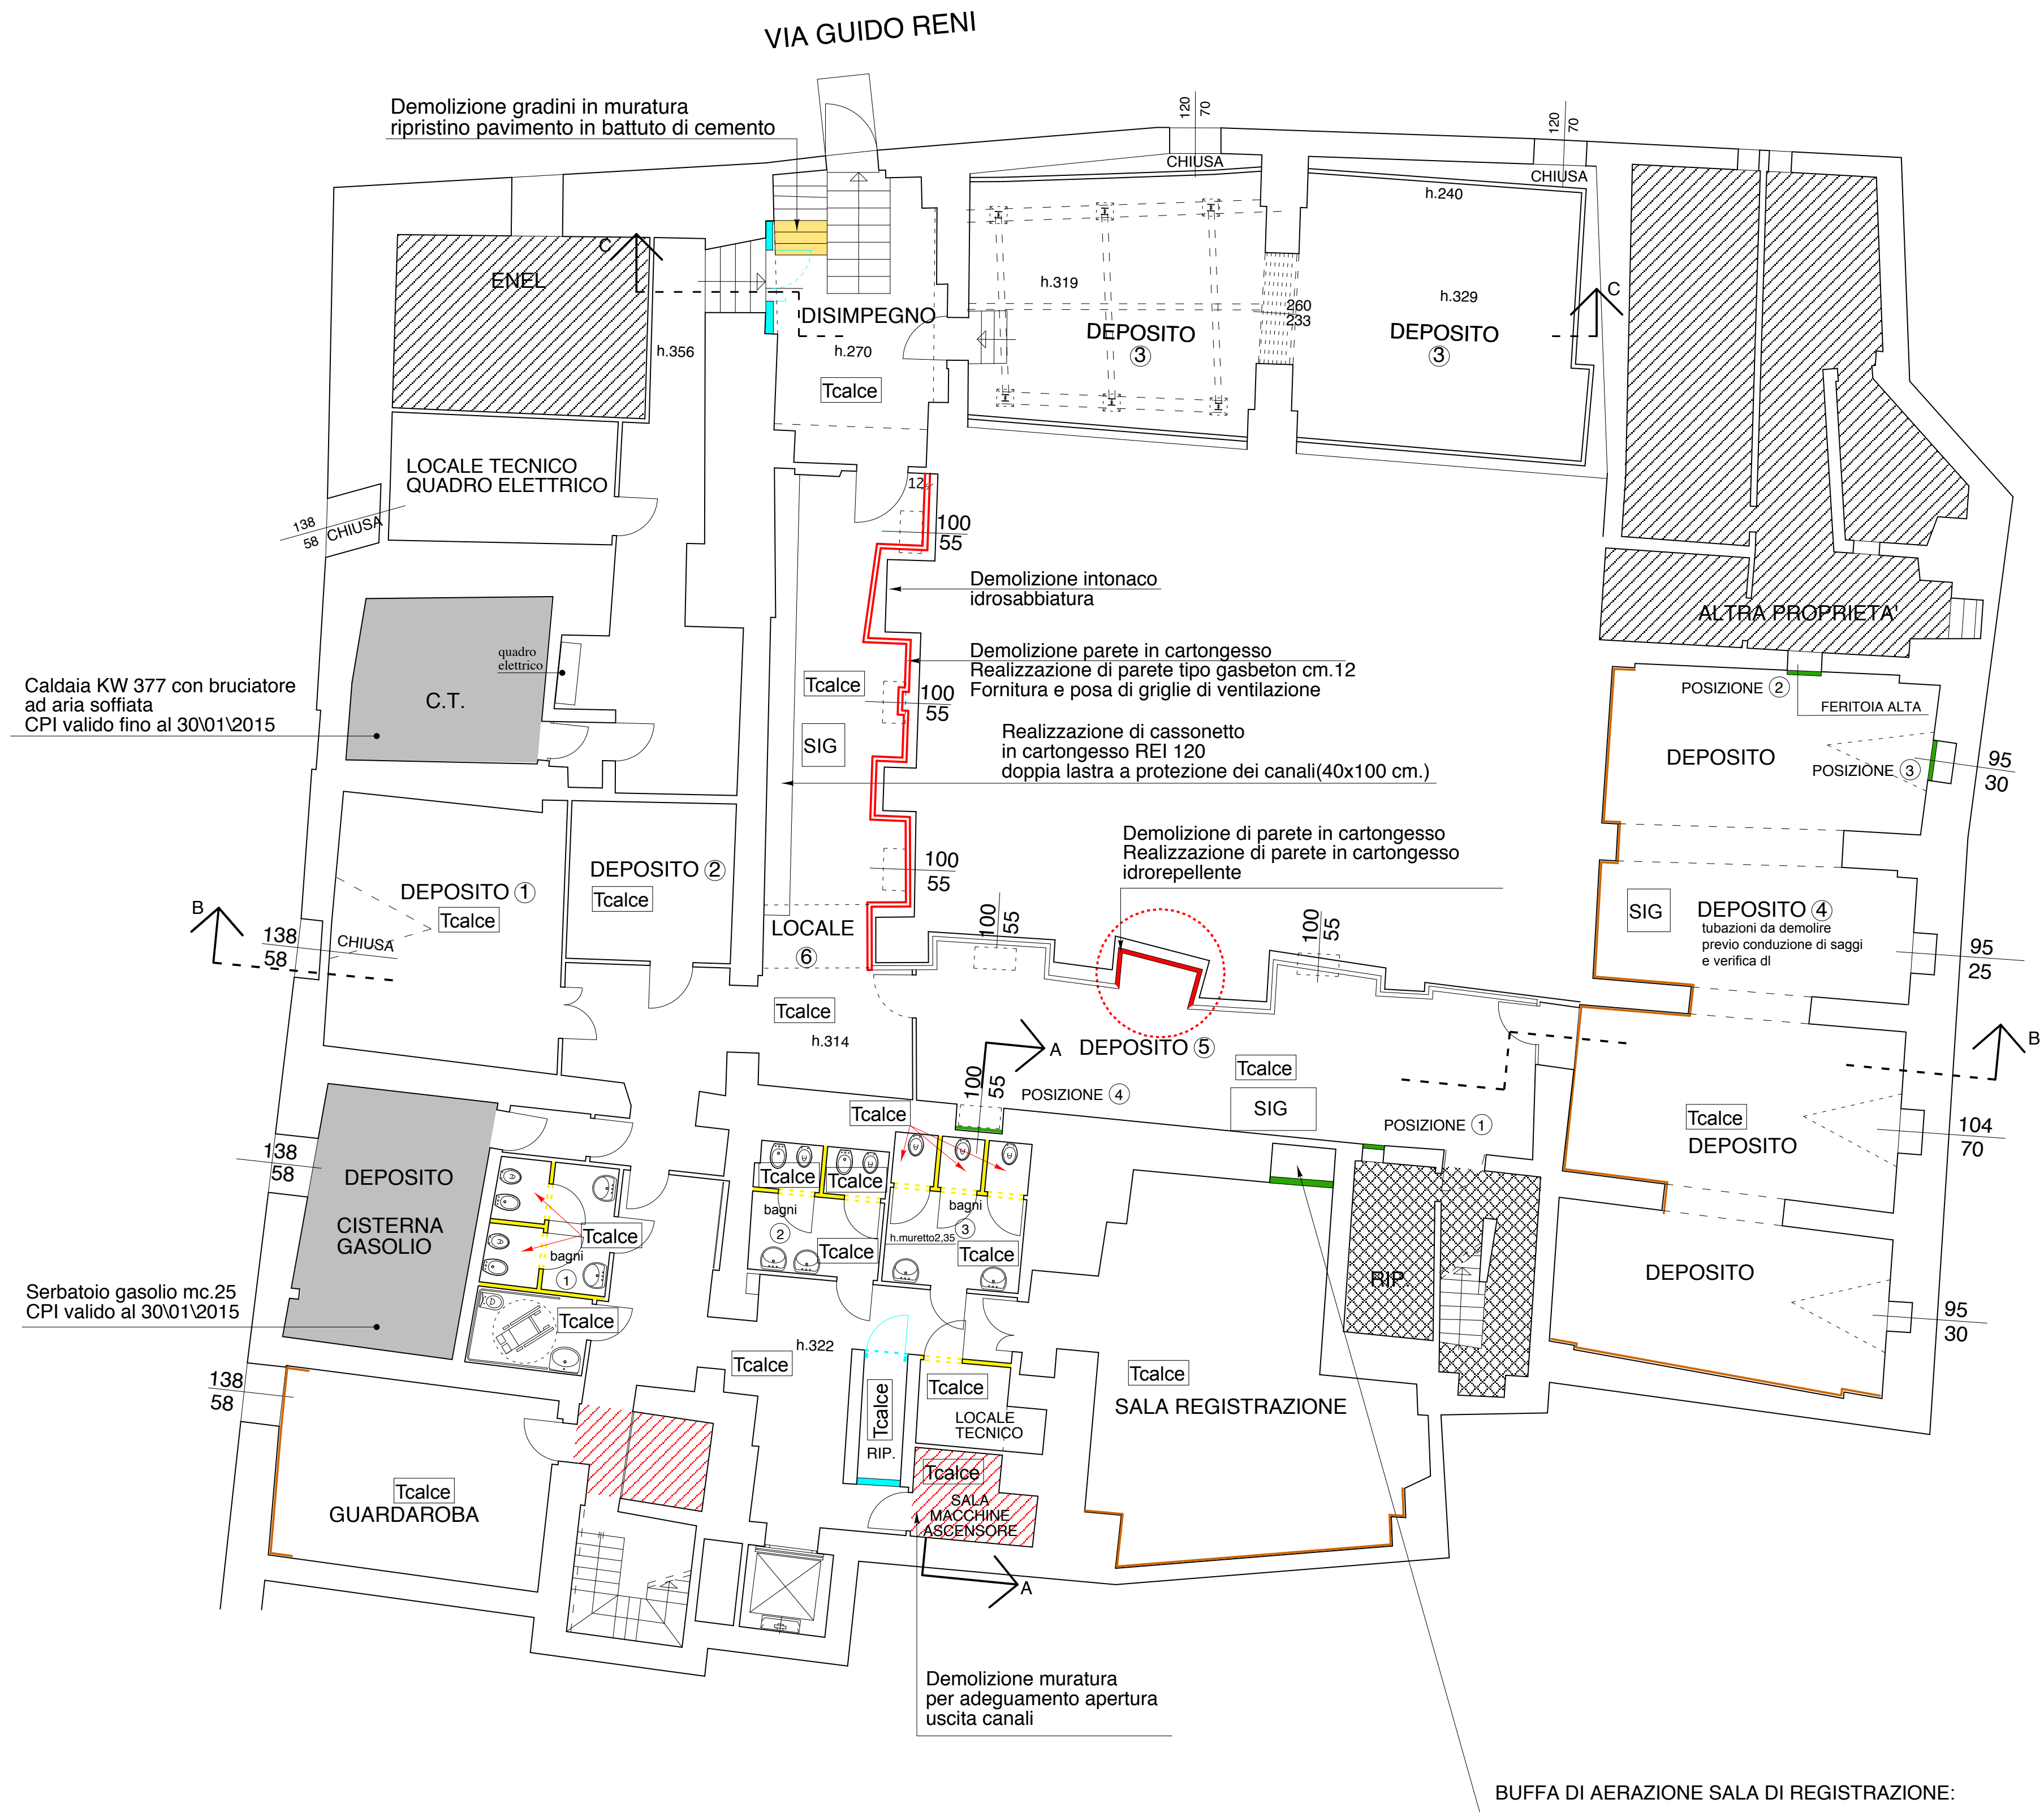

TUTTI GLI INTERVENTI DOVRANNO ESSERE REALIZZATI AD INTEGRAZIONE DEL PERCORSO DELLE CANALIZZAZIONI IMPIANTISTICHE (TAV.IM), DELLE FOROMETRIE E DEGLI INTERVENTI DI CONSOLIDAMENTO STRUTTURALE (TAV.S01)

GLI INTERVENTI AI PIANI SUPERIORI SONO EVIDENZIATI NELLE TAVOLE DI PROGETTO IMPIANTI ( TAV.IM )