


PIANO TERRA
 Scala 1:50 *fuori scala*

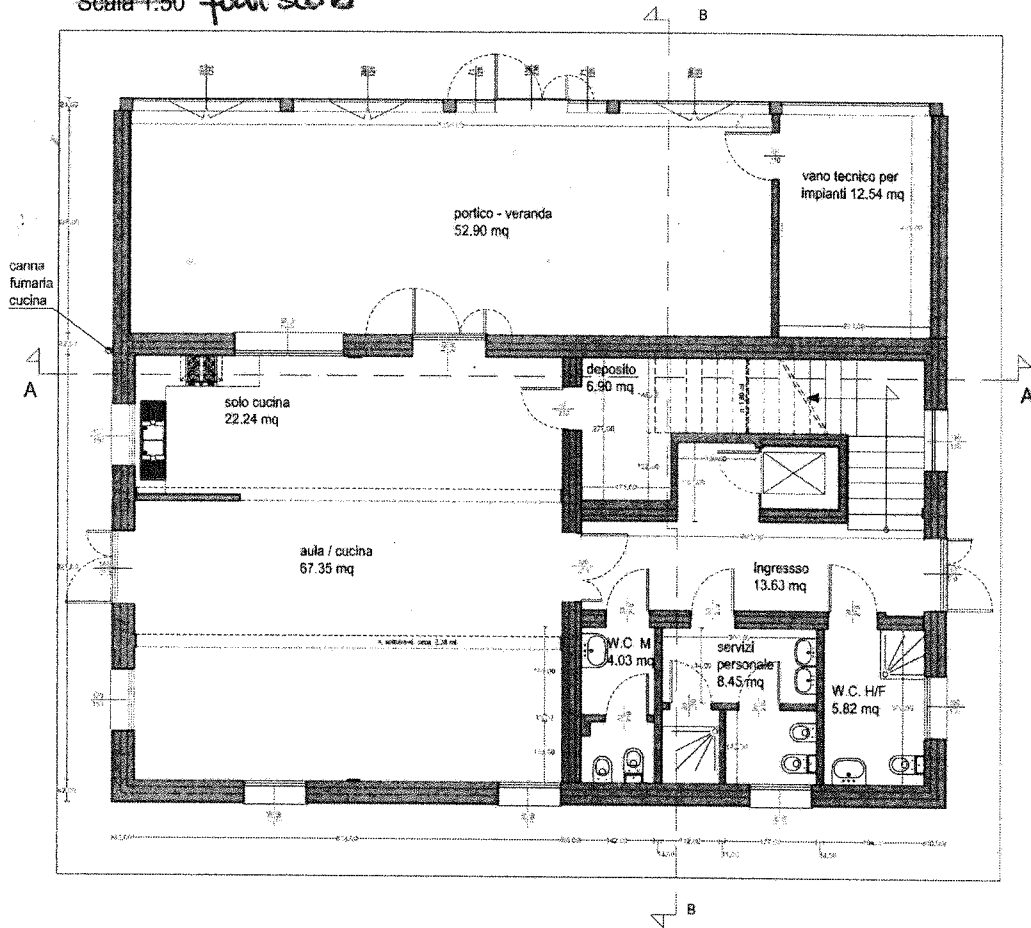

PIANO PRIMO
 Scala 1:50 *fuori scala*

