

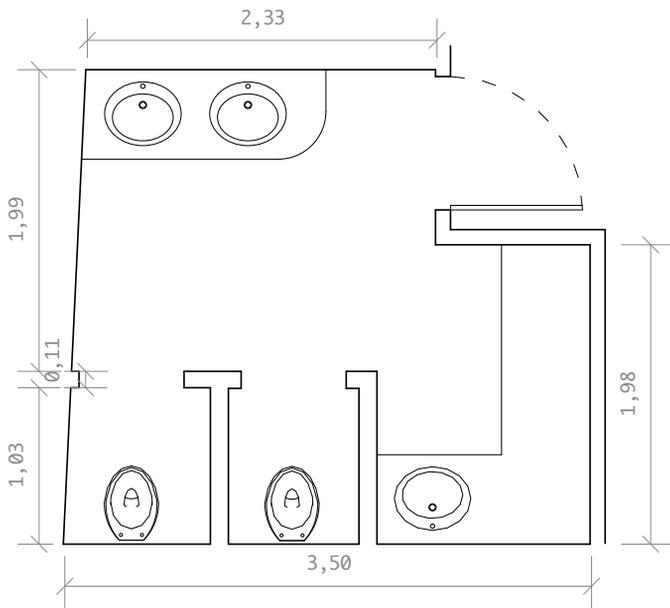


STATO DI FATTO

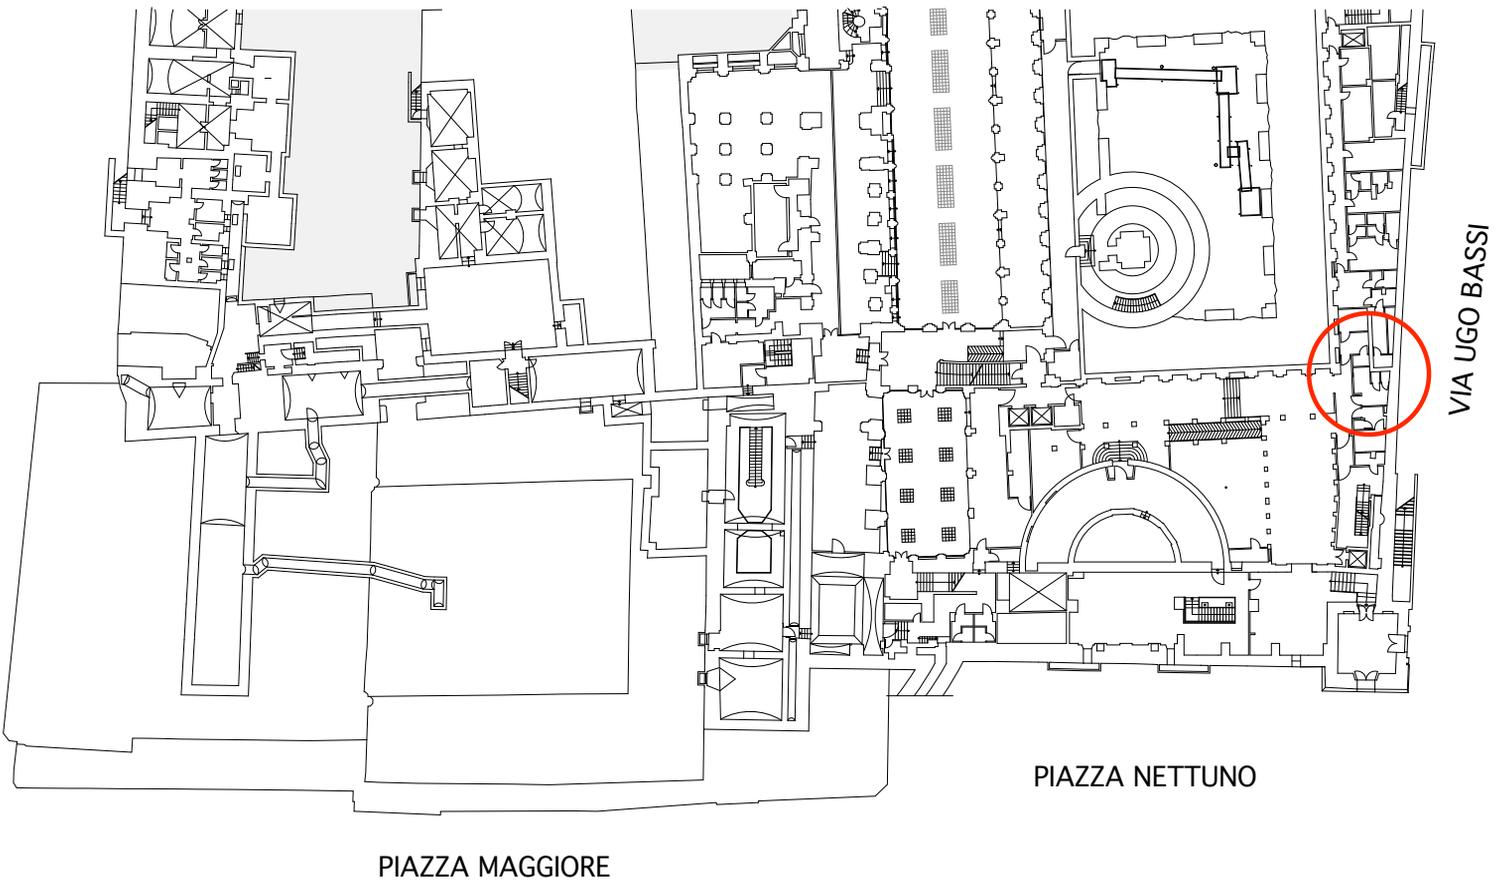

PROGETTO

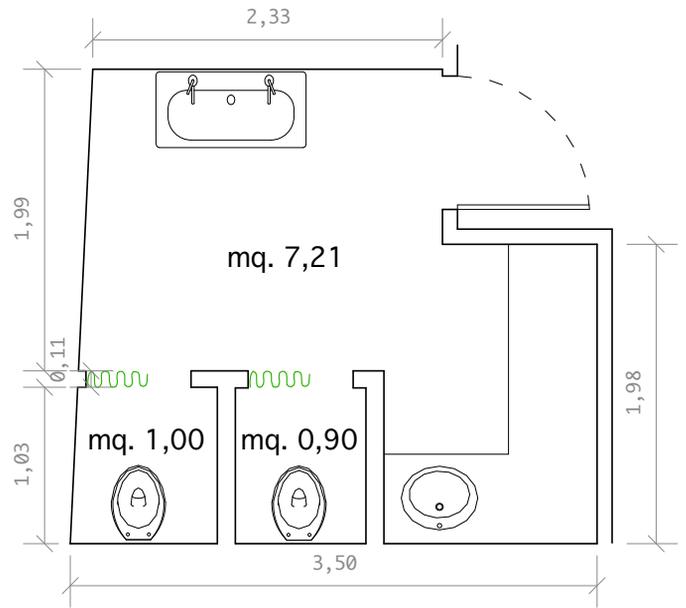

INDIVIDUAZIONE DEI LOCALI DI INTERVENTO