


capriata n°1



capriata n°1
sez. 1

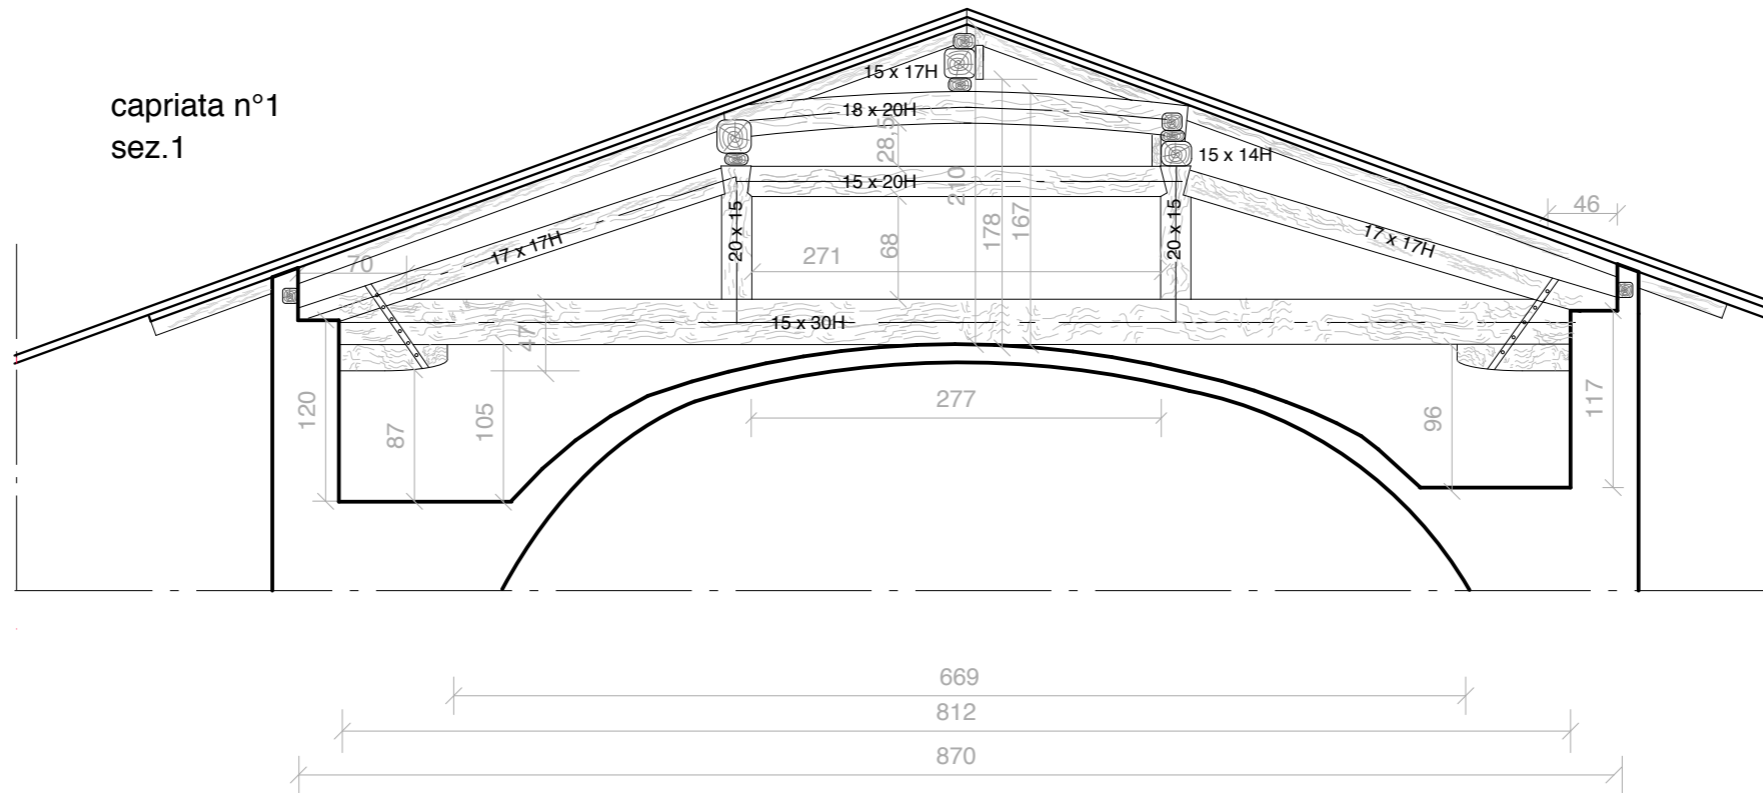

NB.: TUTTE LE MISURE E LE QUOTE ANDRANNO VERIFICATE
IN CANTIERE A CURA DELL'IMPRESA APPALTATRICE