


capriata n°2

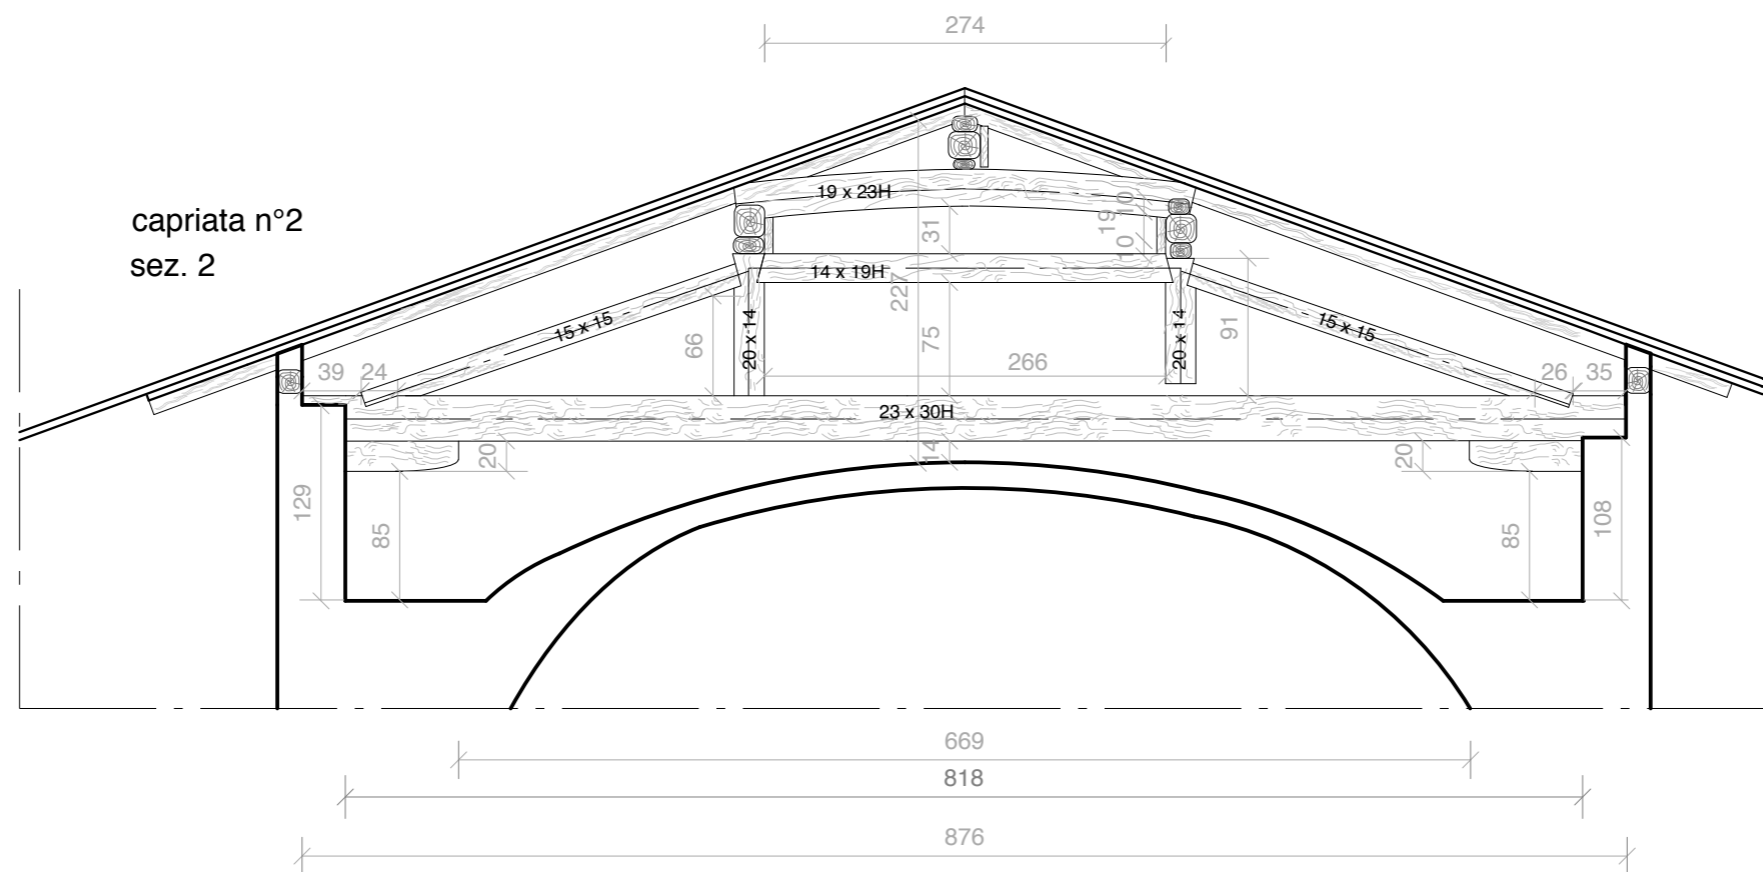

NB.: TUTTE LE MISURE E LE QUOTE ANDRANNO VERIFICATE IN CANTIERE A CURA DELL'IMPRESA APPALTRICE