


capriata n°3



capriata n°3
sez. 3

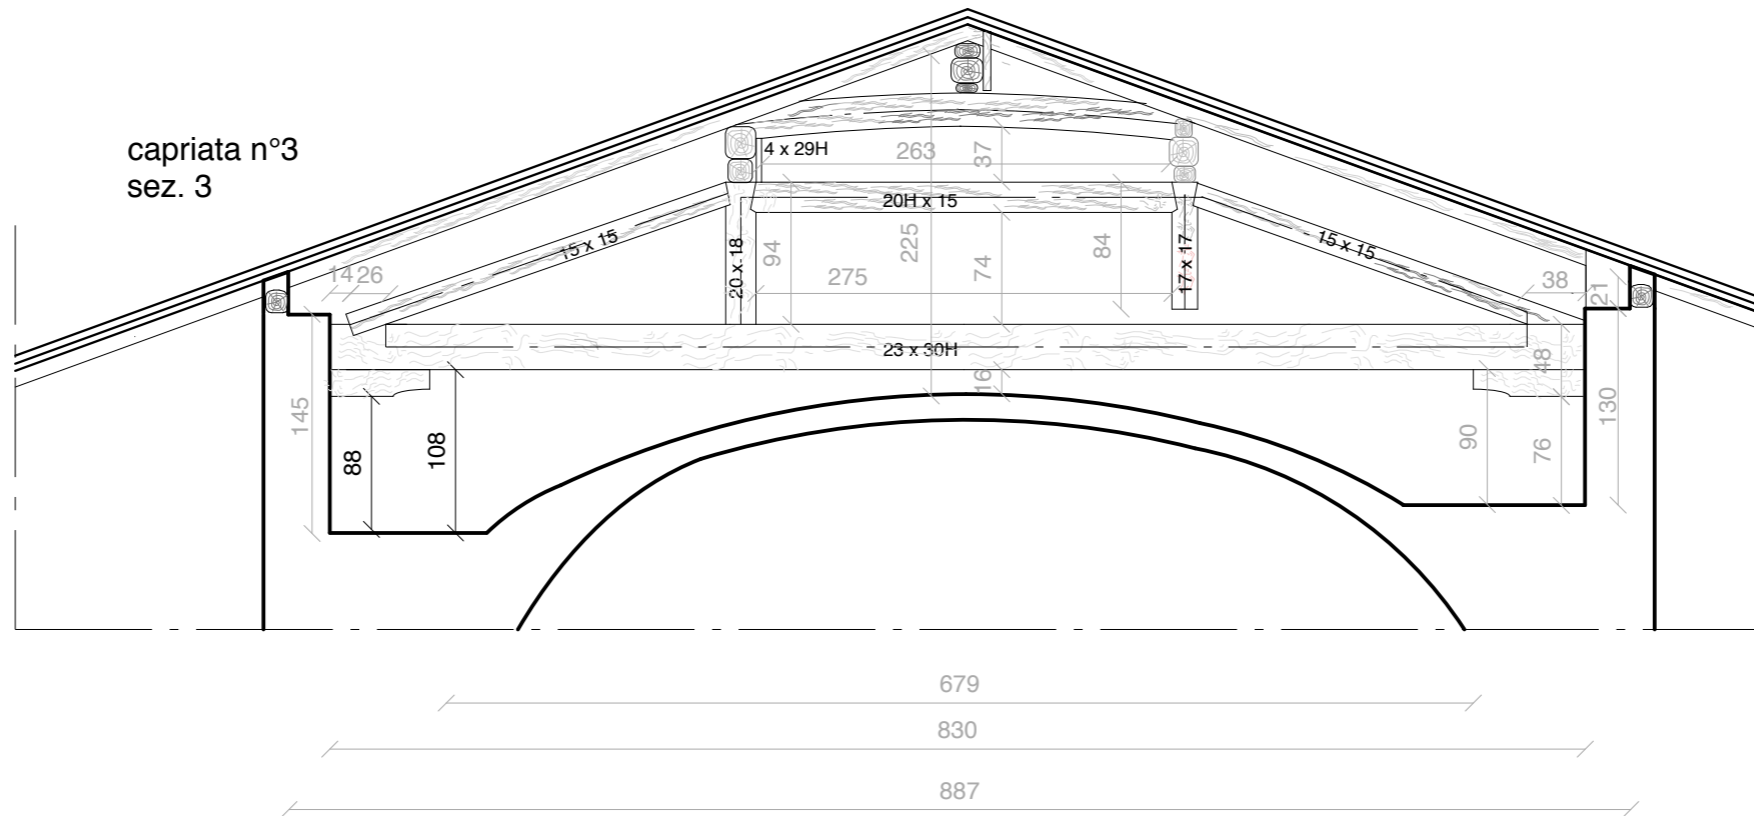

NB.: TUTTE LE MISURE E LE QUOTE ANDRANNO VERIFICATE
IN CANTIERE A CURA DELL'IMPRESA APPALTATRICE