


capriata n°4

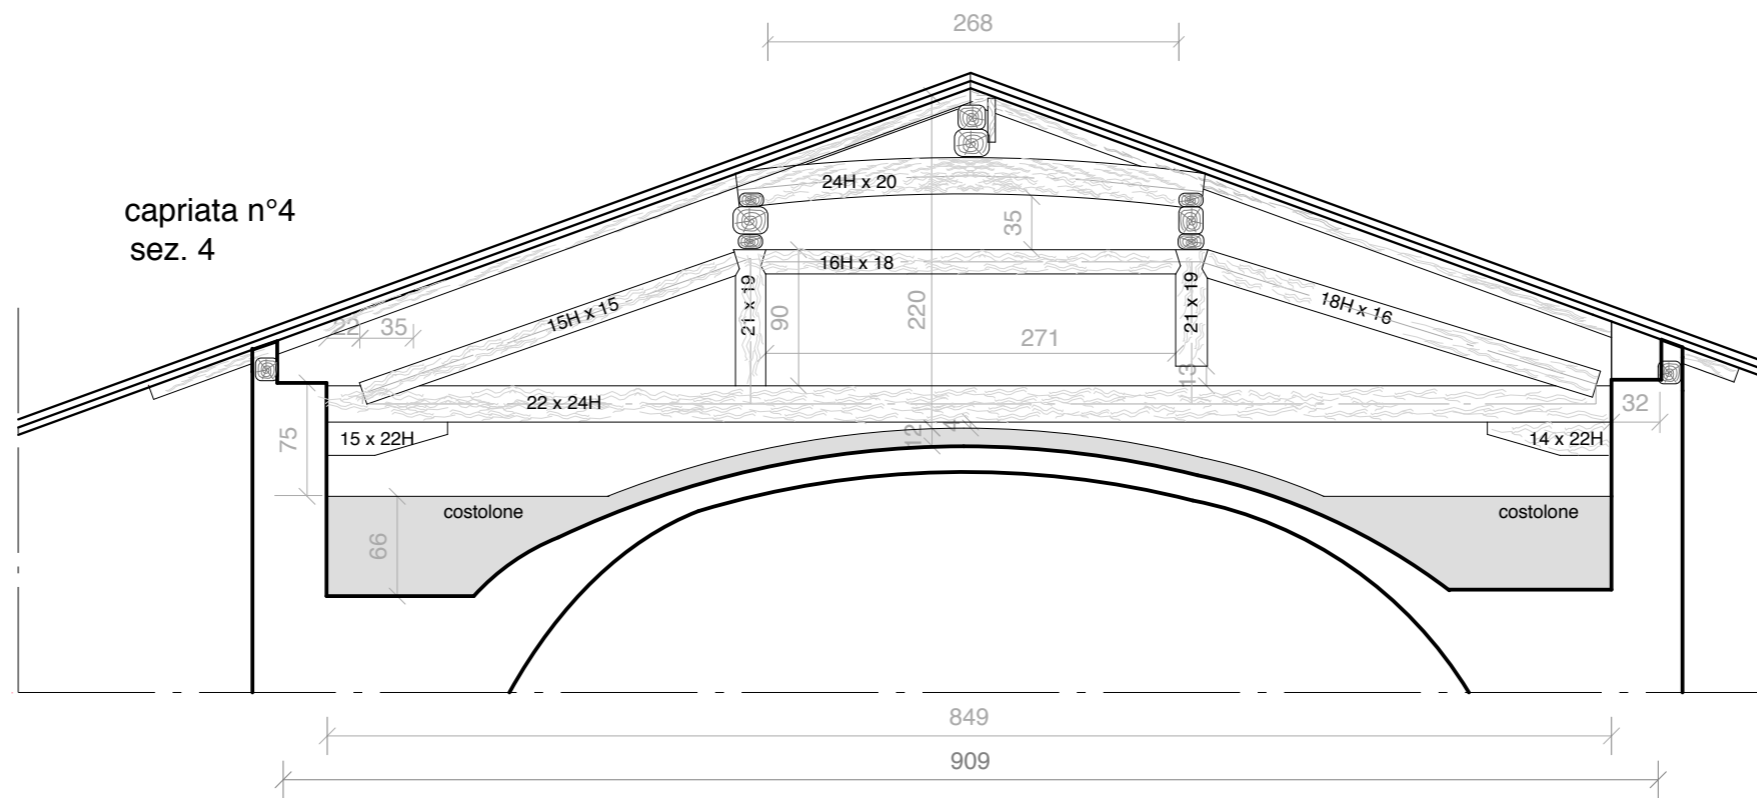

NB.: TUTTE LE MISURE E LE QUOTE ANDRANNO VERIFICATE  
IN CANTIERE A CURA DELL'IMPRESA APPALTATRICE