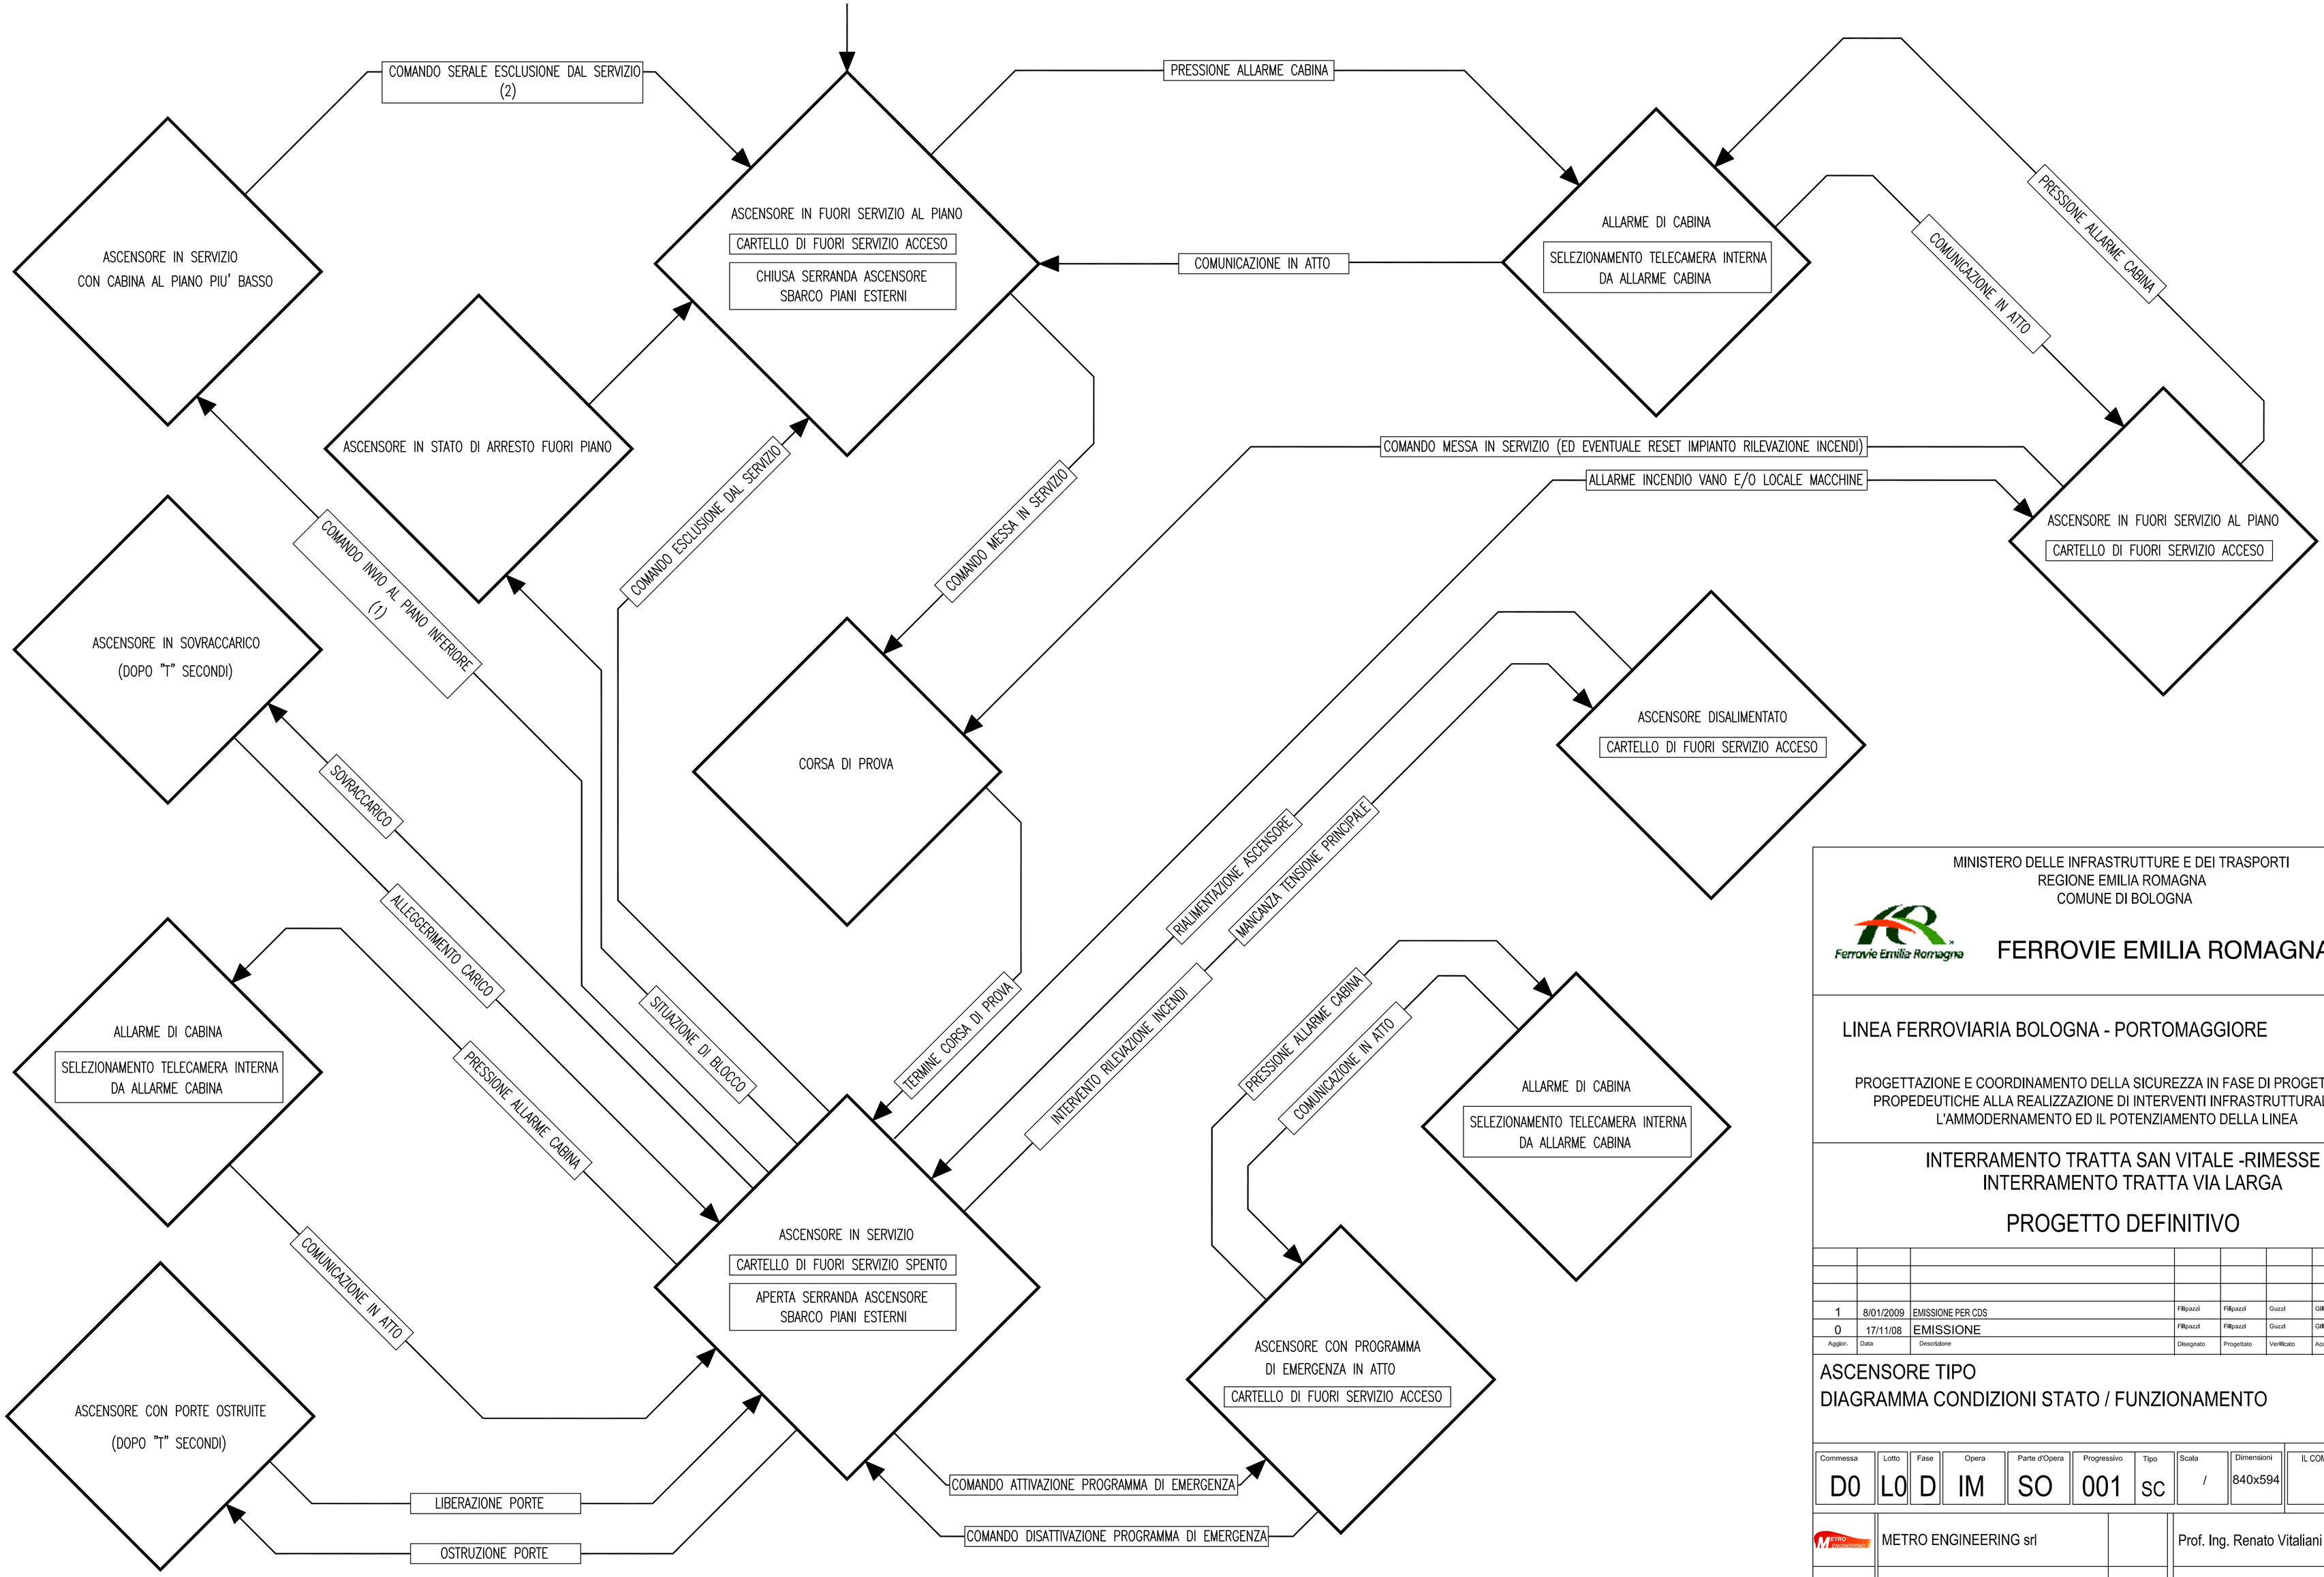

NOTA
(1) , (2) : SEQUENZA SERALE DI FINE SERVIZIO

MINISTERO DELLE INFRASTRUTTURE E DEI TRASPORTI
REGIONE EMILIA ROMAGNA
COMUNE DI BOLOGNA

FERROVIE EMILIA ROMAGNA s.r.l.

LINEA FERROVIARIA BOLOGNA - PORTOMAGGIORE

PROGETTAZIONE E COORDINAMENTO DELLA SICUREZZA IN FASE DI PROGETTAZIONE PROPEDEUTICHE ALLA REALIZZAZIONE DI INTERVENTI INFRASTRUTTURALI PER L'AMMODERNAMENTO ED IL POTENZIAMENTO DELLA LINEA

INTERRAMENTO TRATTA SAN VITALE -RIMESSE
INTERRAMENTO TRATTA VIA LARGA

PROGETTO DEFINITIVO

1	8/01/2009	EMISSIONE PER CDS	Fillpazzi	Fillpazzi	Guzzi	Gillio Tos	Carbone
0	17/11/08	EMISSIONE	Fillpazzi	Fillpazzi	Guzzi	Gillio Tos	Carbone
Aggior.	Data	Descrizione	Disegnato	Progettato	Verificato	Acquisito	Approvato

ASCENSORE TIPO
DIAGRAMMA CONDIZIONI STATO / FUNZIONAMENTO

Commessa	Lotto	Fase	Opera	Parte d'Opera	Progressivo	Tipo	Scala	Dimensioni	IL COMMITTENTE
D0	L0	D	IM	SO	001	SC	/	840x594	

	METRO ENGINEERING srl		Prof. Ing. Renato Vitaliani
	S.TE.P. S.n.c.		COGEO Studio Geologico Associato
COORDINAMENTO Dott.Ing. Ignazio Carbone		PROGETTAZIONE Dott.Ing. Ignazio Carbone	