



FERMATA VIA LARGA

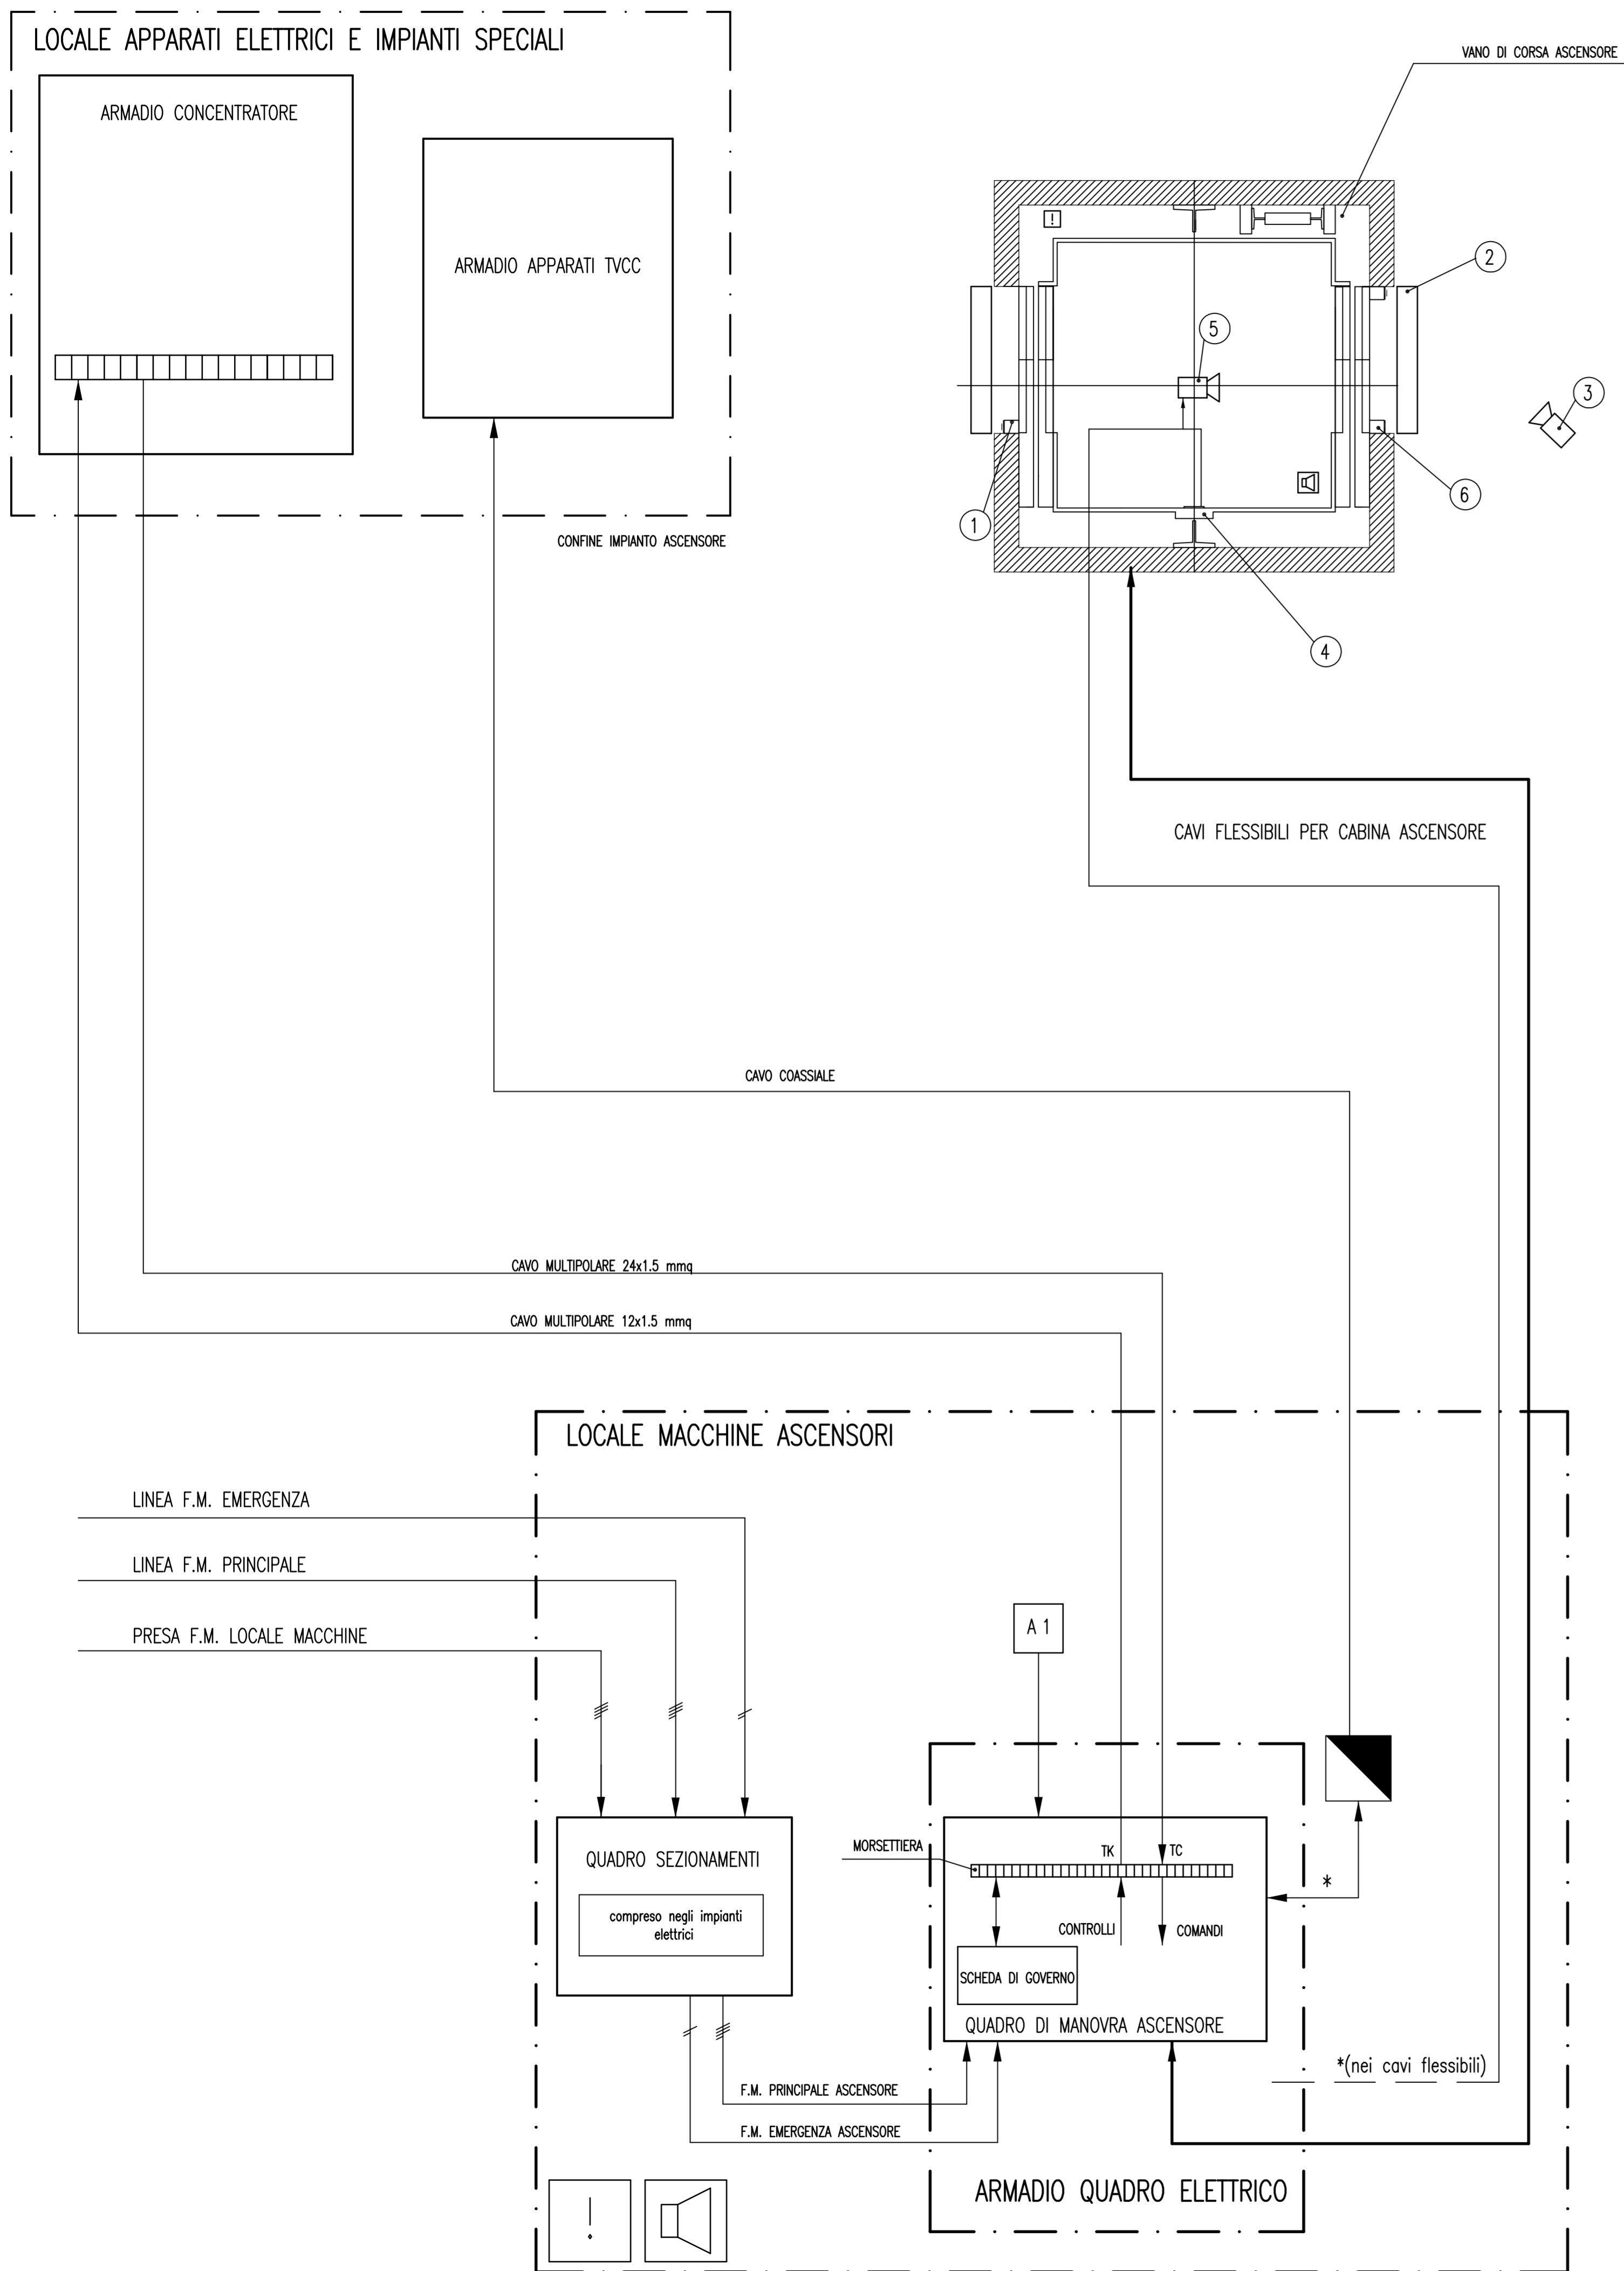

FERMATA RIMESSE

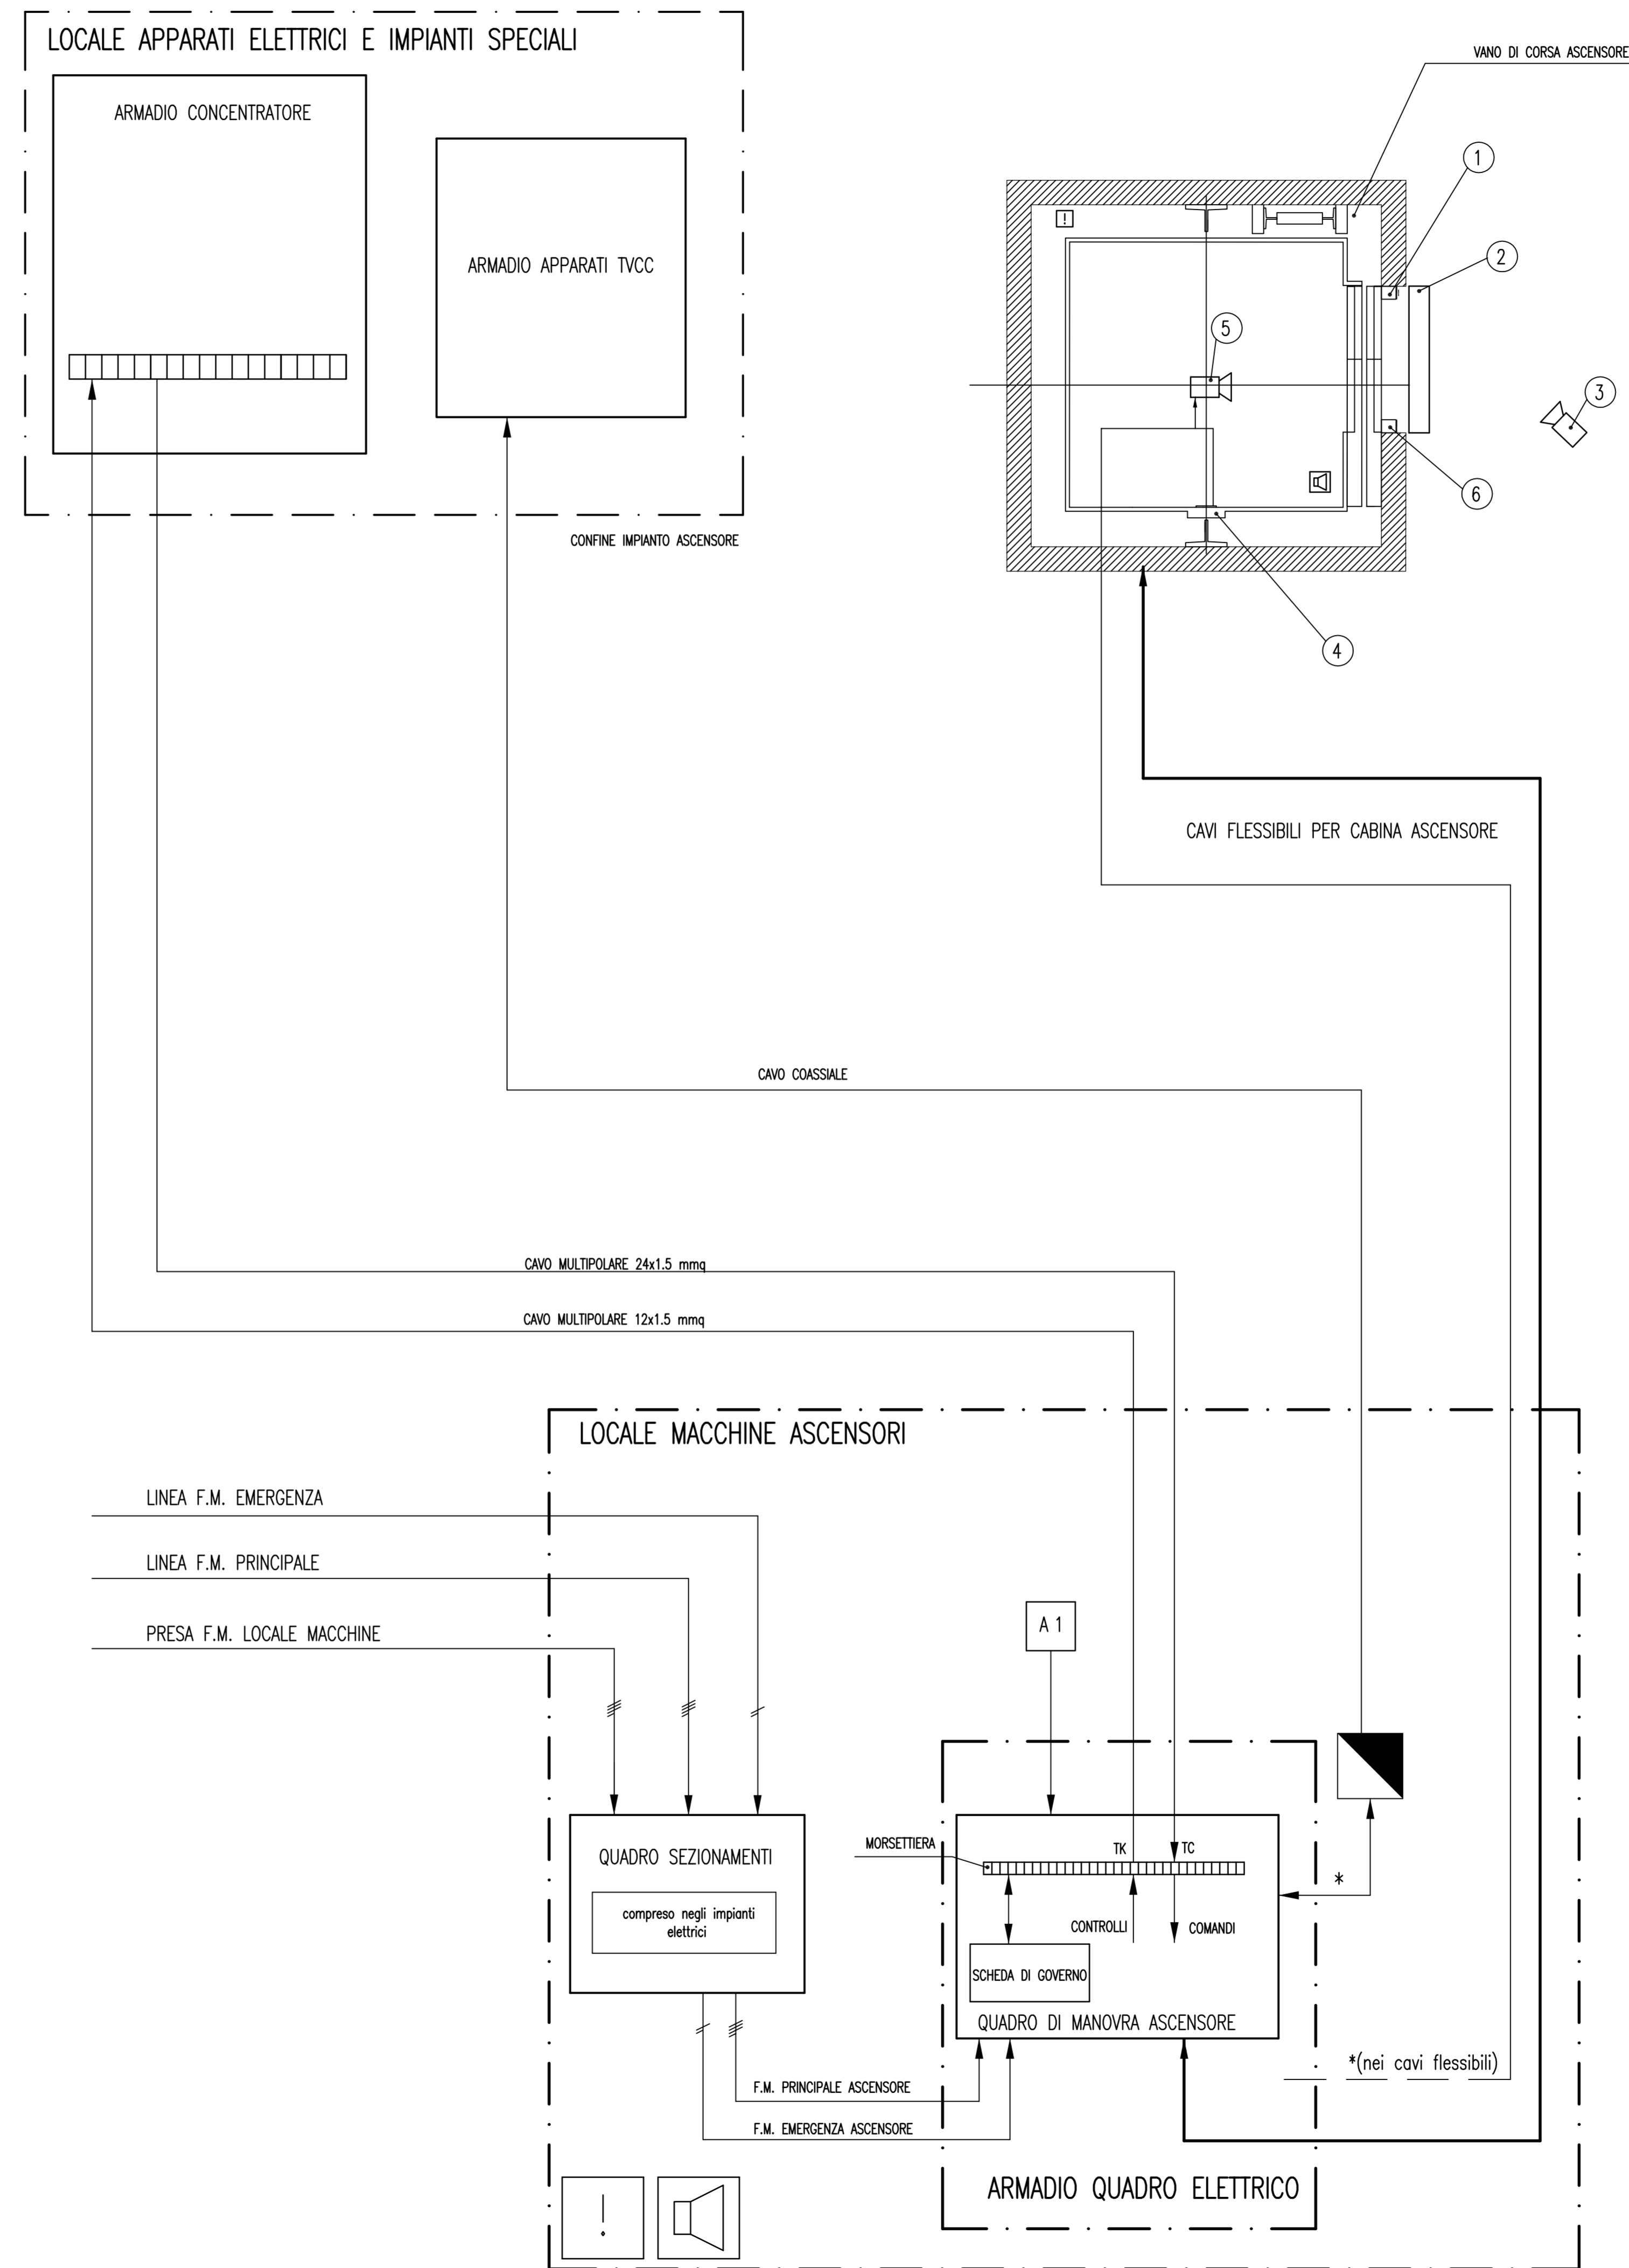

LEGENDA

TC	TELECOMANDI
TK	TELECONTROLLI
	MORSETTIERE DOTATE DI MORSETTI SEZIONABILI FISSATE SU REGOLO DIN
!	RIVELATORI DI FUMO
🔊	DIFFUSIONE SONORA
A1	ATTUATORI IMPIANTO RIVELAZIONE FUMI
📡	RADAR PRESENZA PERSONE
▣	CASSETTA DI DERIVAZIONE A CURA DELL'IMPIANTO TVCC
*	COLLEGAMENTI PER TELECAMERA E CITOFONO DI CABINA CON POSA A CURA IMPIANTO ASCENSORI
①	PULSANTIERA DI PIANO
②	INDICAZIONE LUMINOSA "FUORI SERVIZIO" SULLA PORTA DI PIANO
③	TELECAMERA PER IL CONTROLLO DELLA PORTA DI PIANO
④	CITOFONO E PULSANTIERA DI CABINA
⑤	TELECAMERA PER IL CONTROLLO INTERNO DI CABINA (POSIZIONATA NEL CONTROSOFFITTO)
⑥	INTERRUTTORE A CHIAVE - IN SERVIZIO / FUORI SERVIZIO

CAVI MULTIPOLARI TIPO FG70H2M1
A NORME CEI 20-22 III, 20-37, 20-38 LIVELLO DI ISOLAMENTO 0,6/1 KV

MINISTERO DELLE INFRASTRUTTURE E DEI TRASPORTI
REGIONE EMILIA ROMAGNA
COMUNE DI BOLOGNA

 **FERROVIE EMILIA ROMAGNA s.r.l.**

LINEA FERROVIARIA BOLOGNA - PORTOMAGGIORE

PROGETTAZIONE E COORDINAMENTO DELLA SICUREZZA IN FASE DI PROGETTAZIONE PROPEDEUTICHE ALLA REALIZZAZIONE DI INTERVENTI INFRASTRUTTURALI PER L'AMMODERNAMENTO ED IL POTENZIAMENTO DELLA LINEA

INTERRAMENTO TRATTA SAN VITALE -RIMESSE
INTERRAMENTO TRATTA VIA LARGA

PROGETTO DEFINITIVO

1	8/01/2009	EMMISSIONE PER CDS								
0	17/11/08	EMMISSIONE								
Aggiorn.	Data	Descrizione	Disegnato	Progettato	Verificato	Acquisito	Approvato			

IMPIANTO ASCENSORE
ARCHITETTURA IMPIANTO - SCHEMA DI PRINCIPIO

Commissa	Lotto	Fase	Opera	Parte d'Opera	Progressivo	Tipo	Scala	Dimensioni	IL COMMITTENTE
DO	LO	D	IM	SO	002	sc	/	1050x594	

 METRO ENGINEERING srl	Prof. Ing. Renato Vitaliani
S.T.E.P. S.n.c.	COGEO Studio Geologico Associato
 COORDINAMENTO Dot.Ing. Ignazio Carbone	 PROGETTAZIONE Dot.Ing. Ignazio Carbone