


**LEGENDA**

- Barriere foniche
- Limite area ASPI
- Limite area comune
- Piste ciclabili

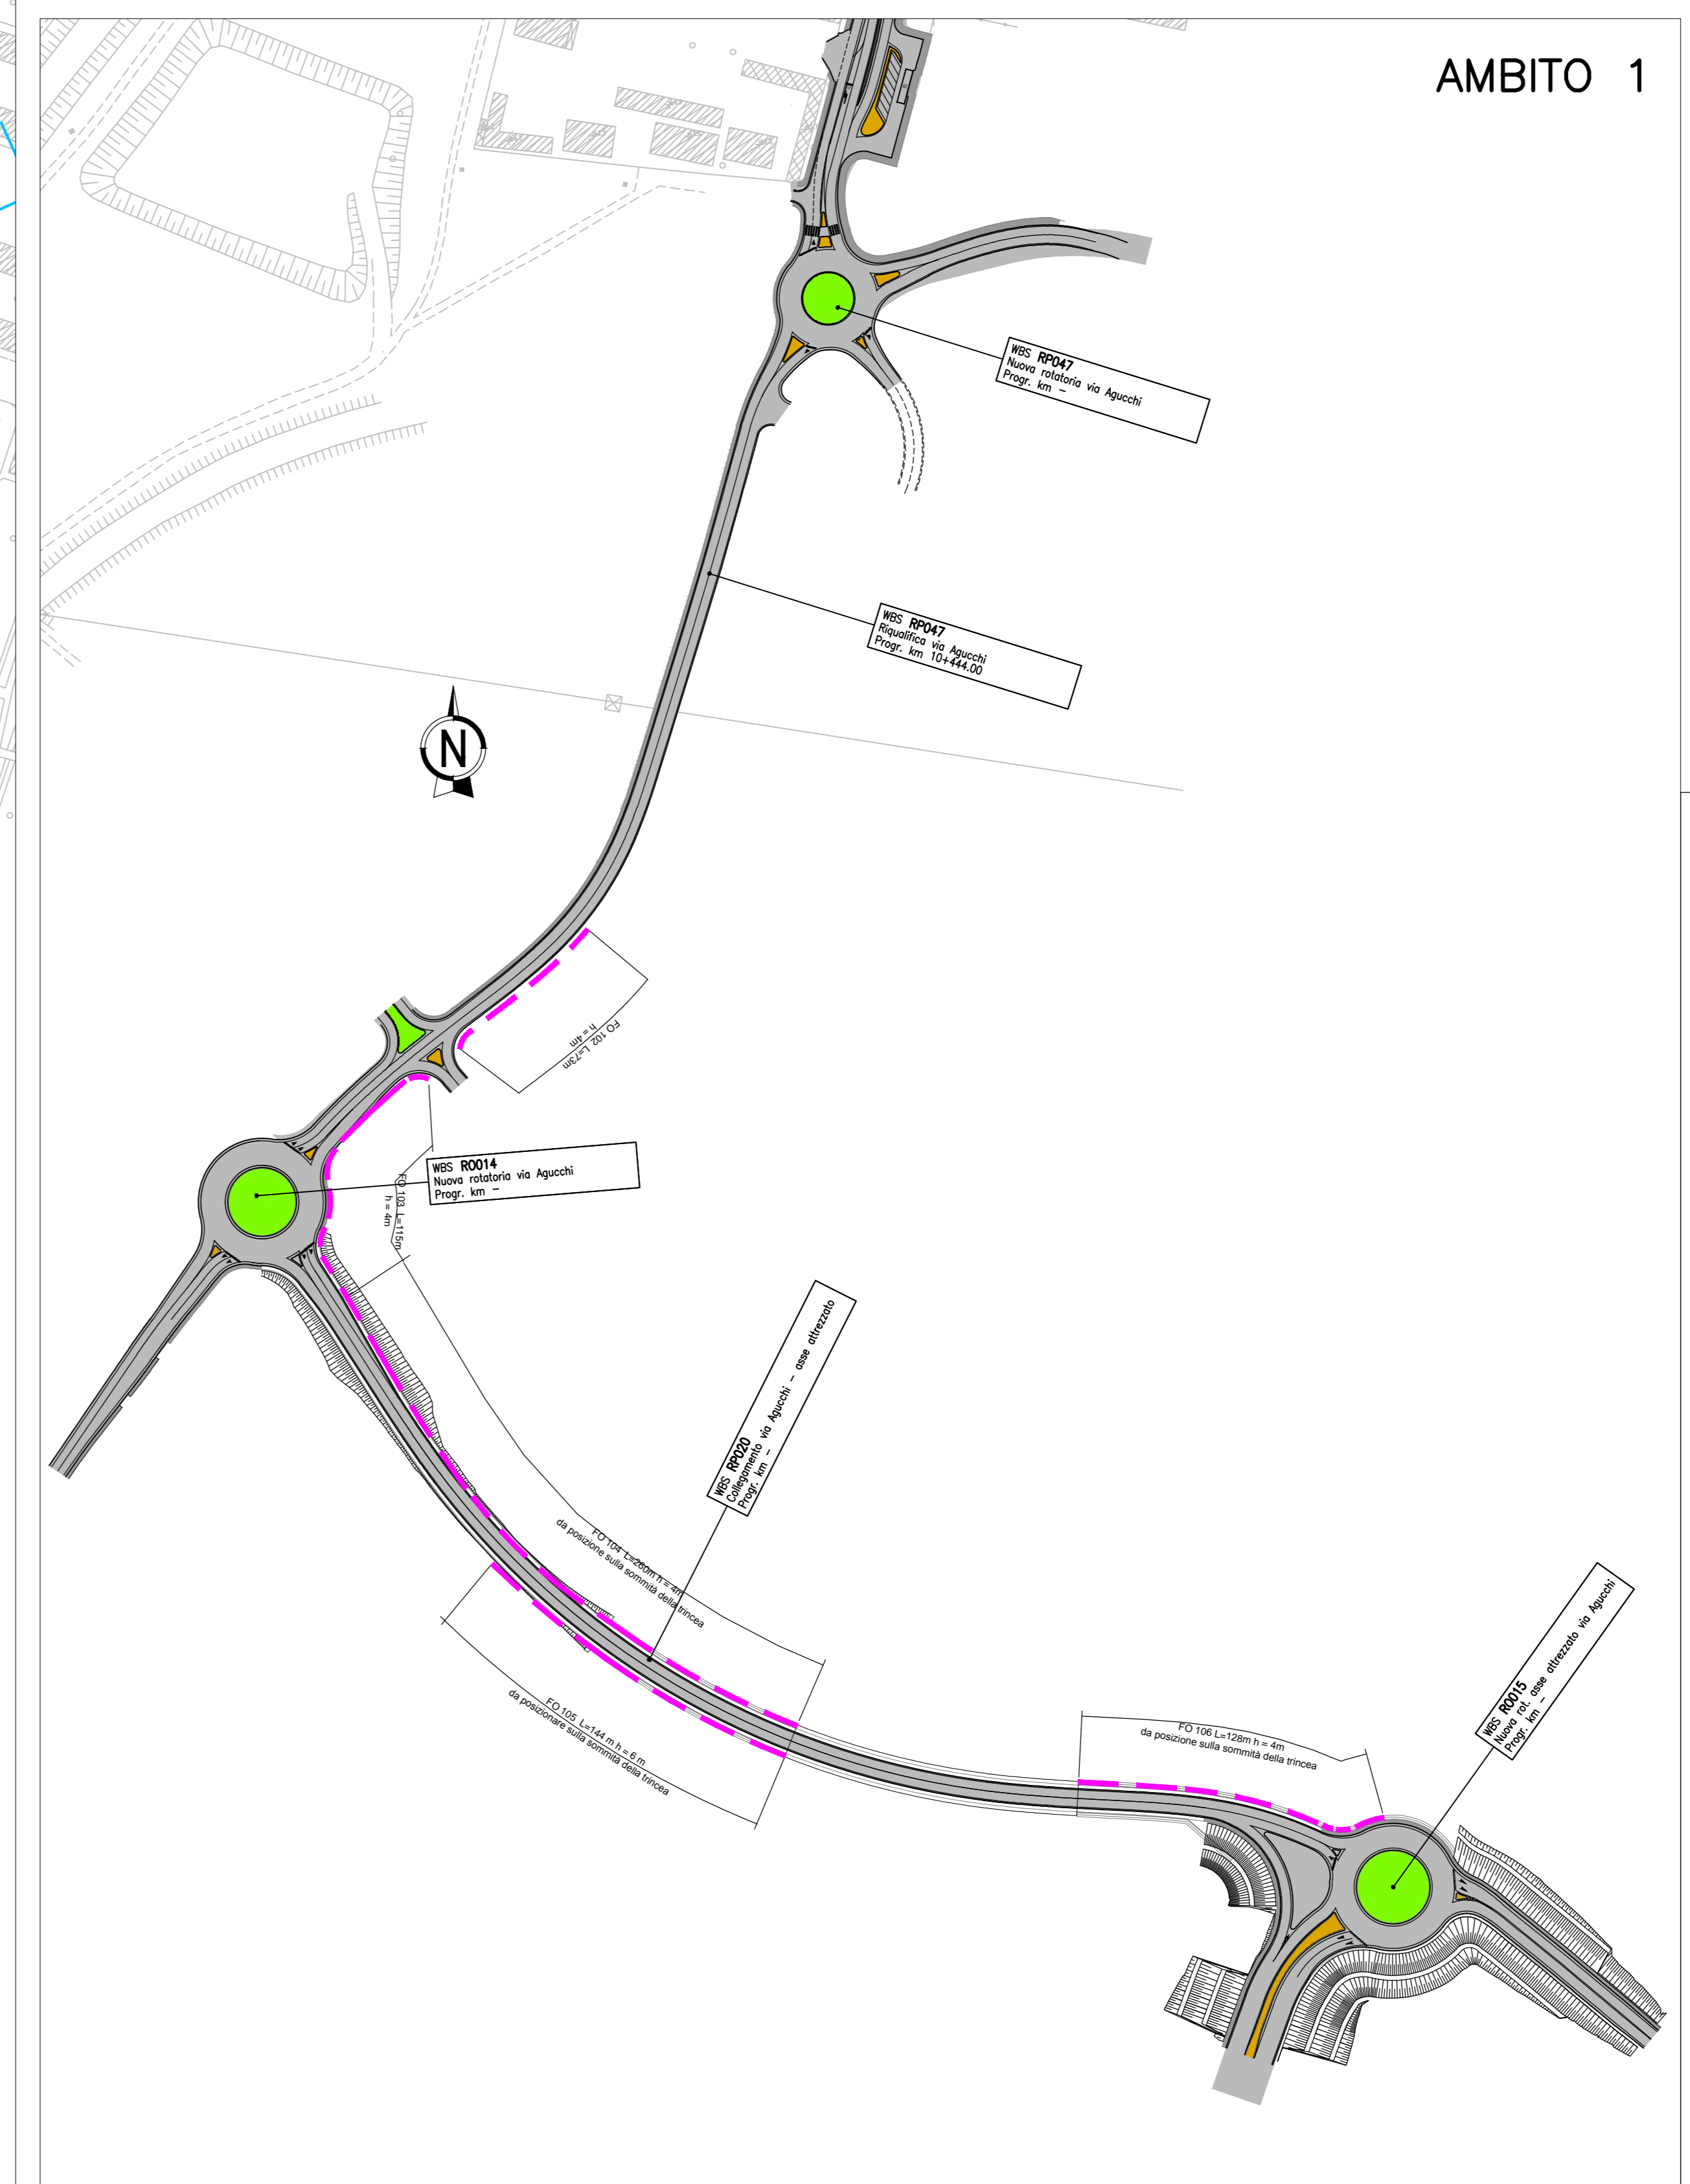

**autostrade per l'italia**

**AUTOSTRADA (A14) : BOLOGNA-BARI-TARANTO**  
 TRATTO: BOLOGNA BORGO PANIGALE - BOLOGNA SAN LAZZARO

POTENZIAMENTO IN SEDE DEL SISTEMA  
 AUTOSTRADALE E TANGENZIALE DI BOLOGNA

**PROGETTO DEFINITIVO**

**AUTOSTRADA A14 / TANGENZIALE**

PROGETTO STRADALE  
 PARTE GENERALE  
 PLANIMETRIA GENERALE DI PROGETTO  
 TAV. 2 DI 8

<b>IL PROGETTISTA SPECIALISTICO</b> Ing. Gianluigi Salvatore Spizzuolo Ord. Ingeg. Milano n. 4237/04 <b>RESPONSABILE STRADALE E AREA DI INTERESSE</b>		<b>IL RESPONSABILE INTEGRAZIONE PRESTAZIONI SPECIALISTICHE</b> Ing. Raffaele Rosaldis Ord. Ingeg. Macerata N. A1068		<b>IL DIRETTORE TECNICO</b> Ing. Orlando Motta Ord. Ingeg. Pisa n. 1498	
<b>CODICE IDENTIFICATIVO</b> 111442 0002 PD		<b>REPERIMENTO IDENTIFICATIVO</b> ST 3012-0		<b>SCALARE</b> 1:2000	
<b>PROGETTO MANAGER</b> Ing. Raffaele Rosaldis Ord. Ingeg. Macerata N. A1068		<b>SUPPORTO SPECIALISTICO</b>		<b>REVISIONE</b>	
REDATTO: -		VERIFICATO: -		1 - 2 - 3 - 4 -	