




RIQUADRO 2

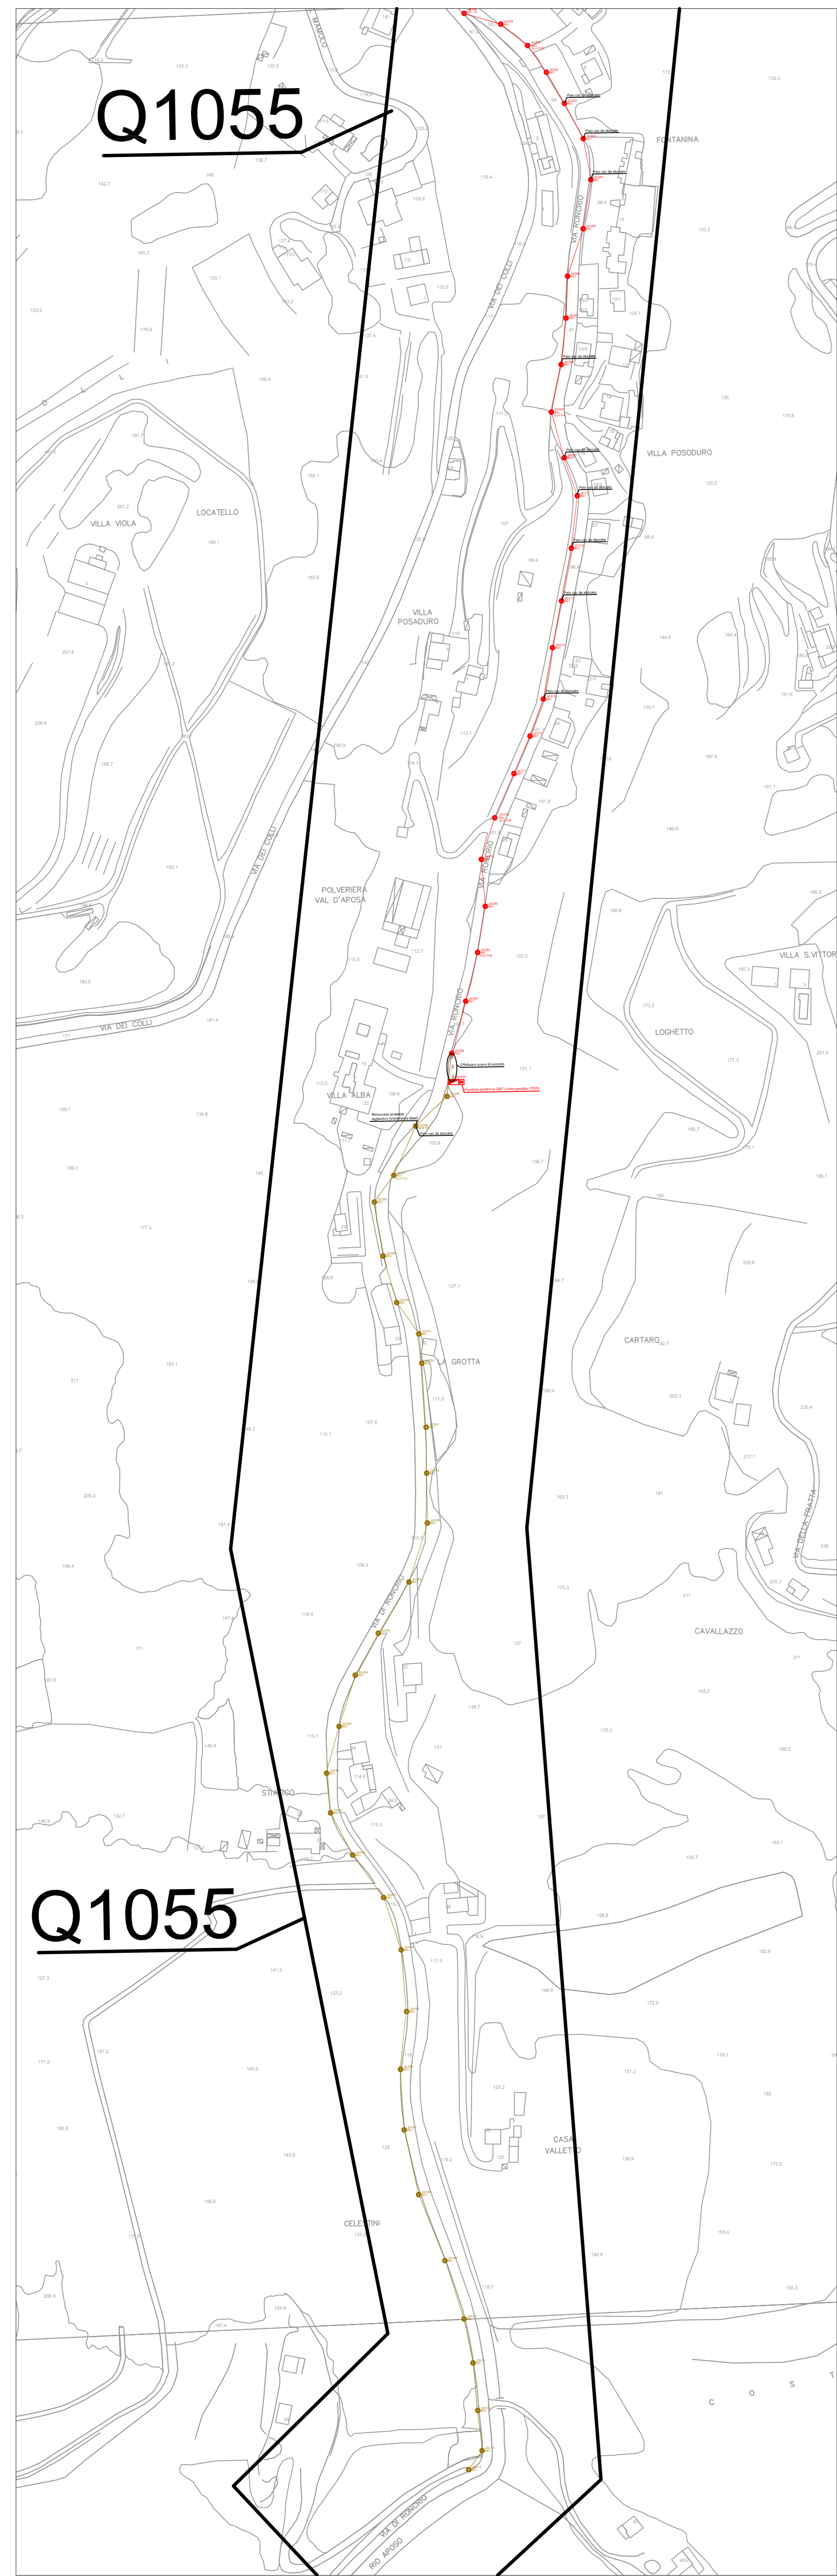

RIQUADRO 1

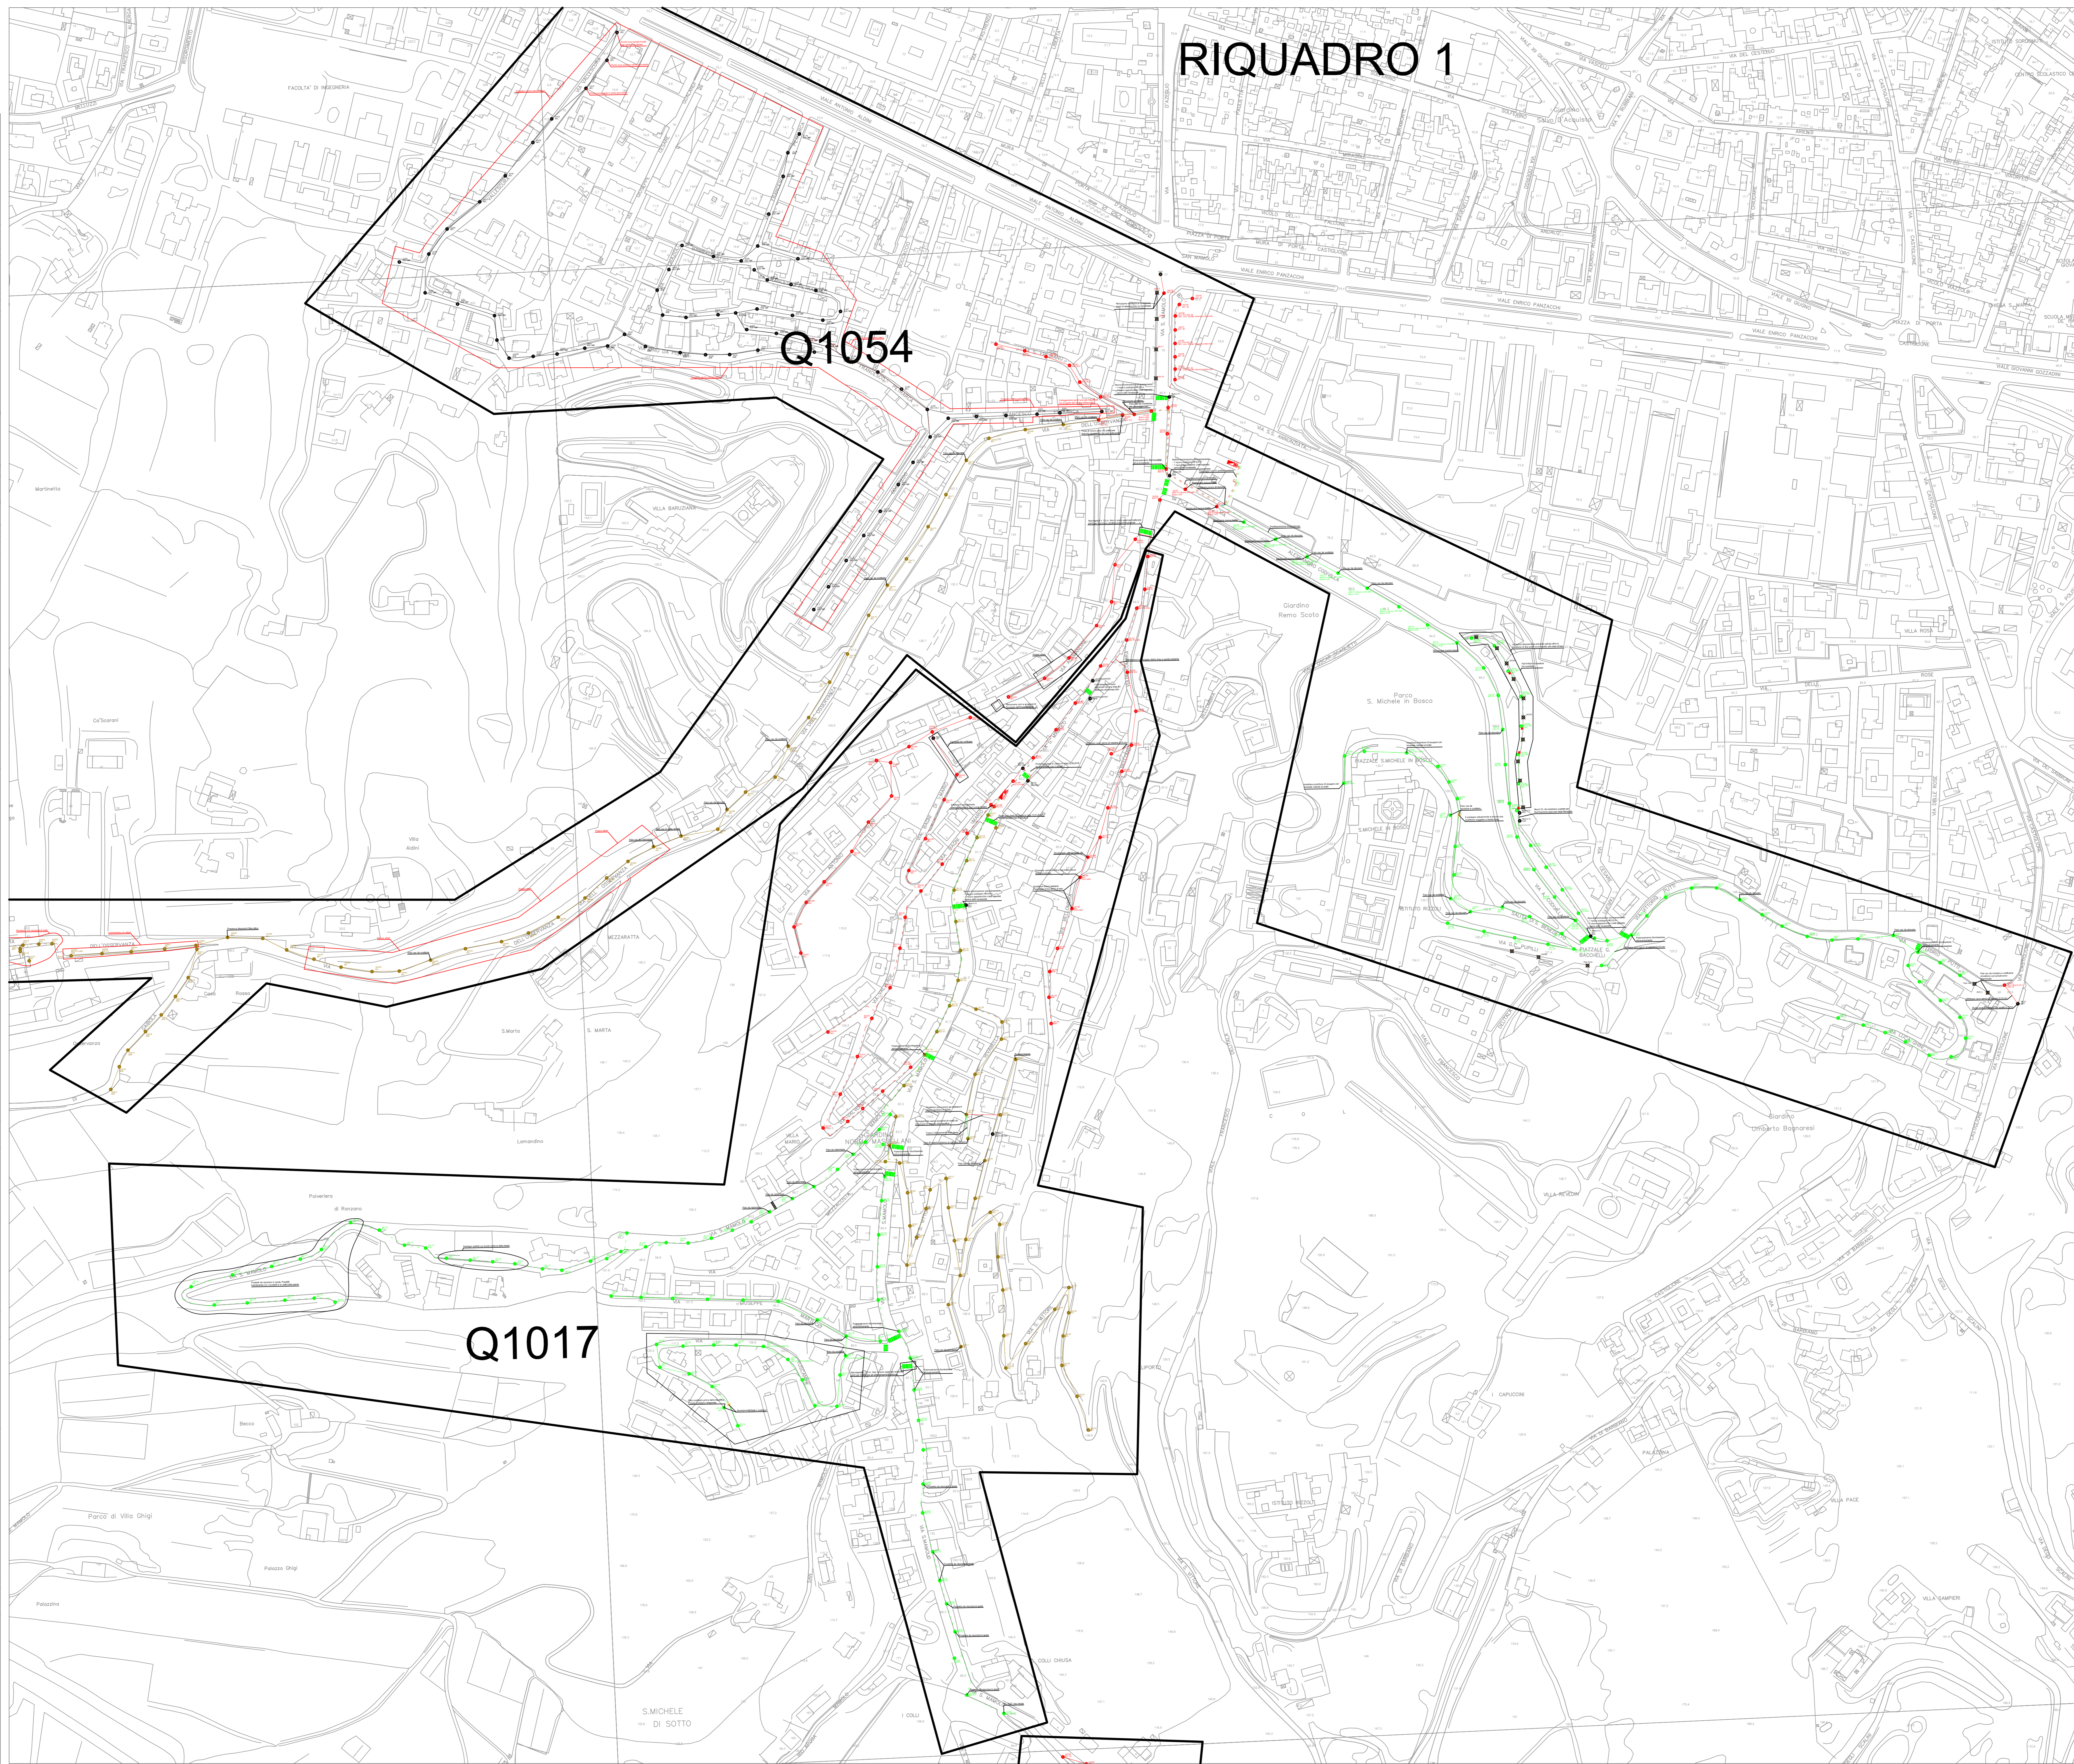

DETTAGLIO RIQUADRI

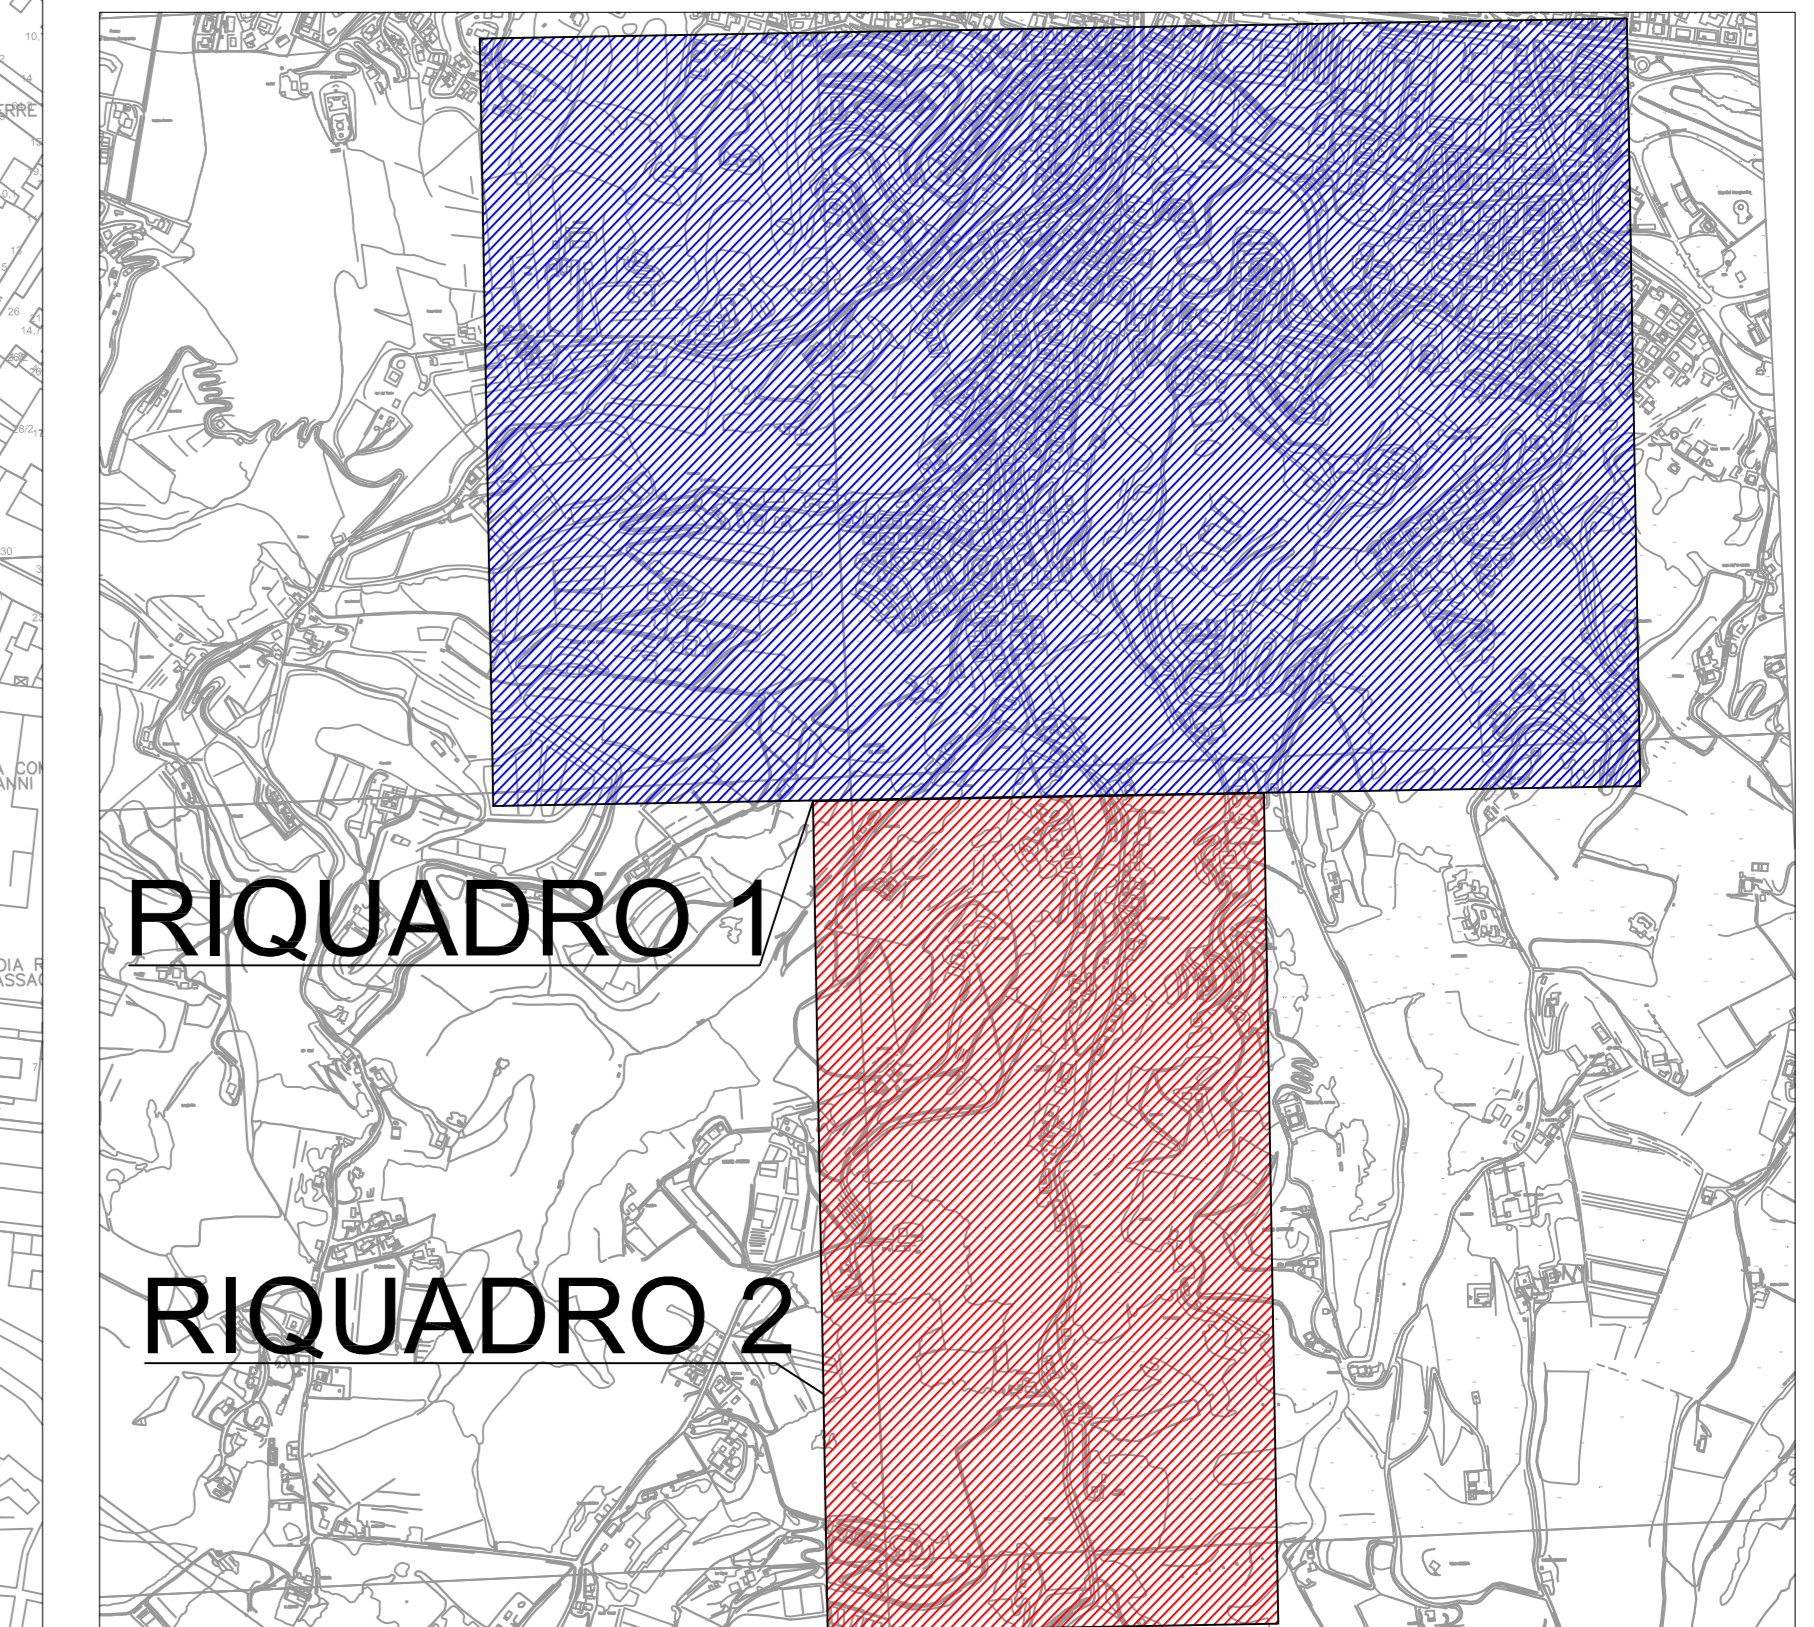

COMUNE DI BOLOGNA (BO)
 ORDINATIVO PRINCIPALE DI FORNITURA n° 60000642.0 DURATA 9 ANNI
 DEL SERVIZIO LUCE E DEL SERVIZIO DI GESTIONE DEGLI IMPIANTI
 SEMAFORICI E DI SEGNALETICA LUMINOSA, MEDIANTE ADESIONE ALLA
 CONVENZIONE CONSIP



PE PROGETTO ESECUTIVO DEGLI INTERVENTI

A ELABORATI GRAFICI DI PROGETTO

Titolo: **PASSAGGIO SERIE DERIVAZIONE CABINA 51 SAN MAMOLO REPILOGO INTERVENTI** Tavola: **11 di 12**
 Formato: **A0+** Scala: **1:2000**

Stato/cod.: **PE 5000469_0** Cod. elab.: **EG5000469_0**
PROGETTO ESECUTIVO

Progettista responsabile:
 Esperto Qualifica Energia Reg. Numero EGEL_0053 rilasciato da KIVA
Ing. Luca Moscatello

Unità Responsabile: **ENGINEERING OFFERING**

Prima Emissione **G. Beattini C. Lodi Rizzini C. Lodi Rizzini** 26/09/2018

ENEL SOLE SRL