


BOCCIOFILA BOLOGNESE CENTRALE


PIANO SEMINTERRATO H ml. 2.60

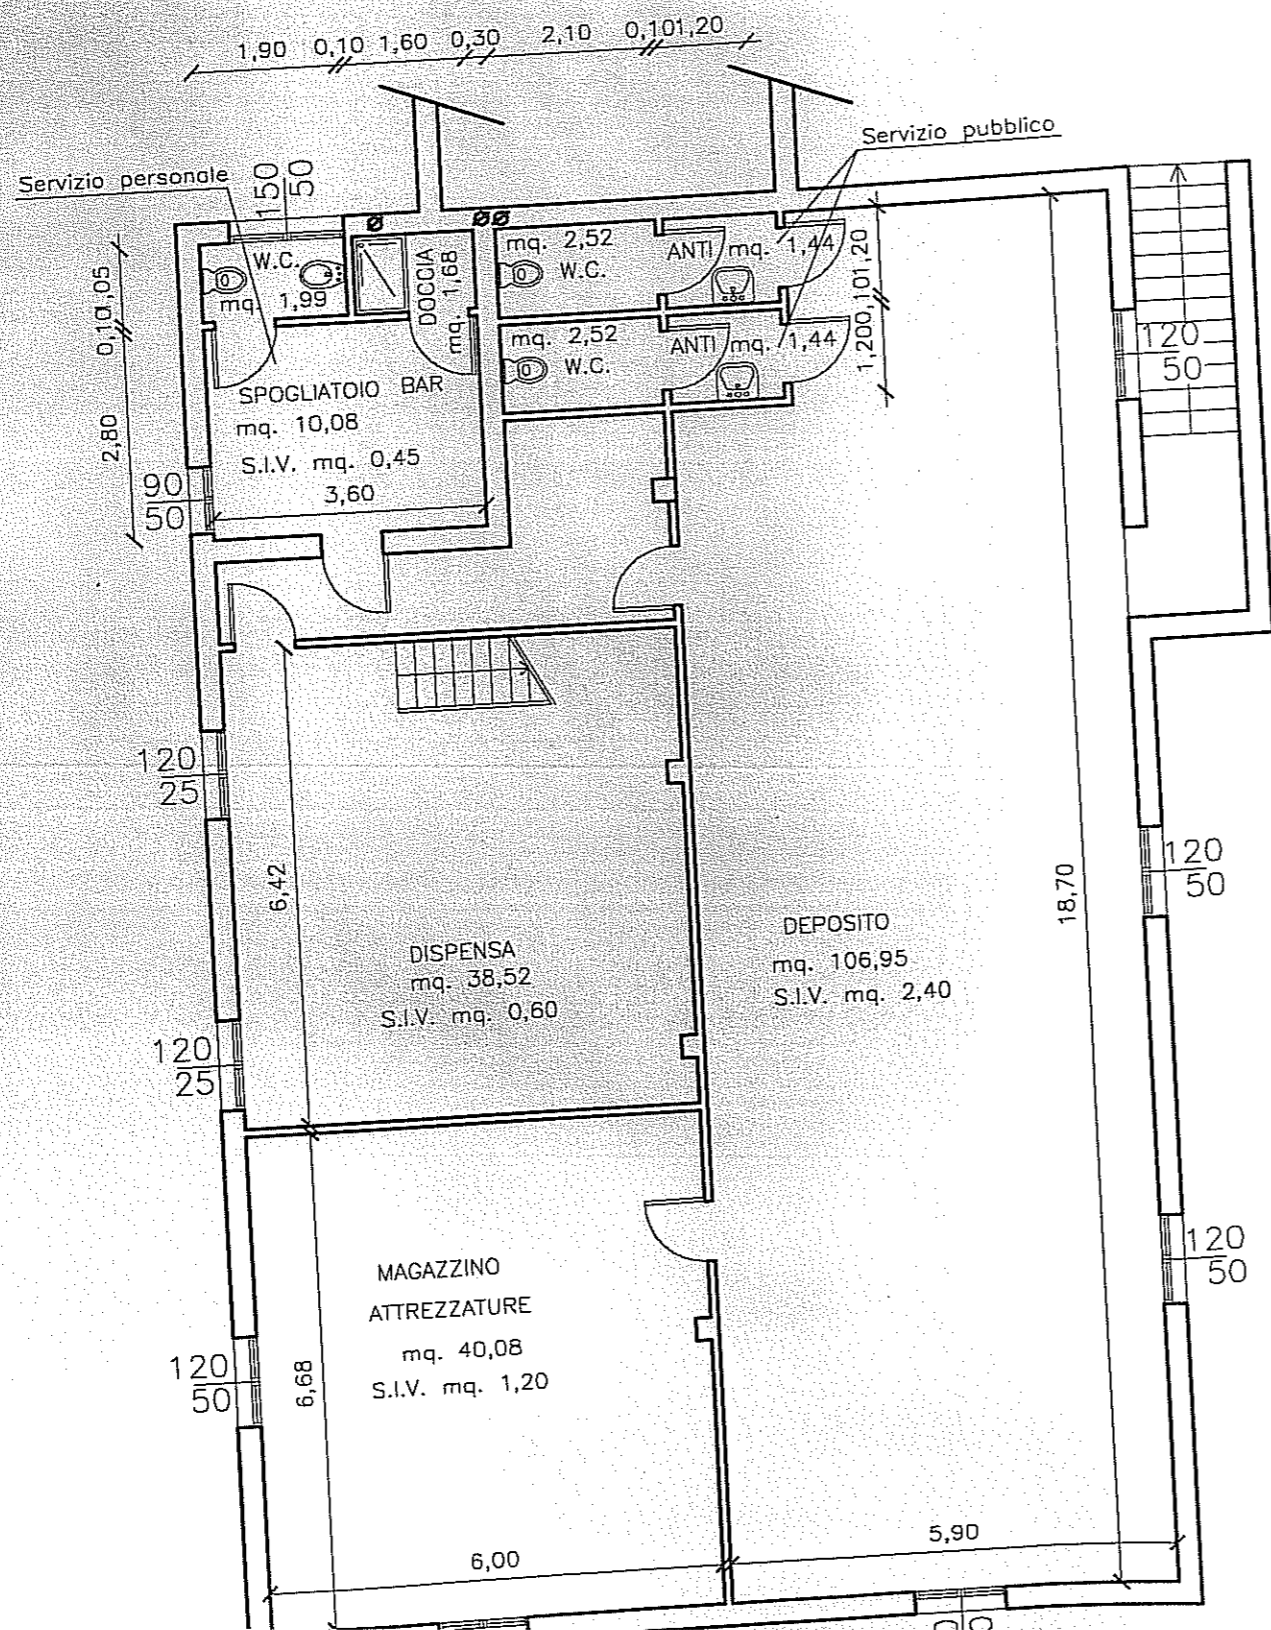


PIANO TERRA / 1

OGGETTO e L.13/89
PIANO TERRA

Split a parete di cm. 60x80
h 2,60 dal pavimento e distante
dalla parete cm. 45

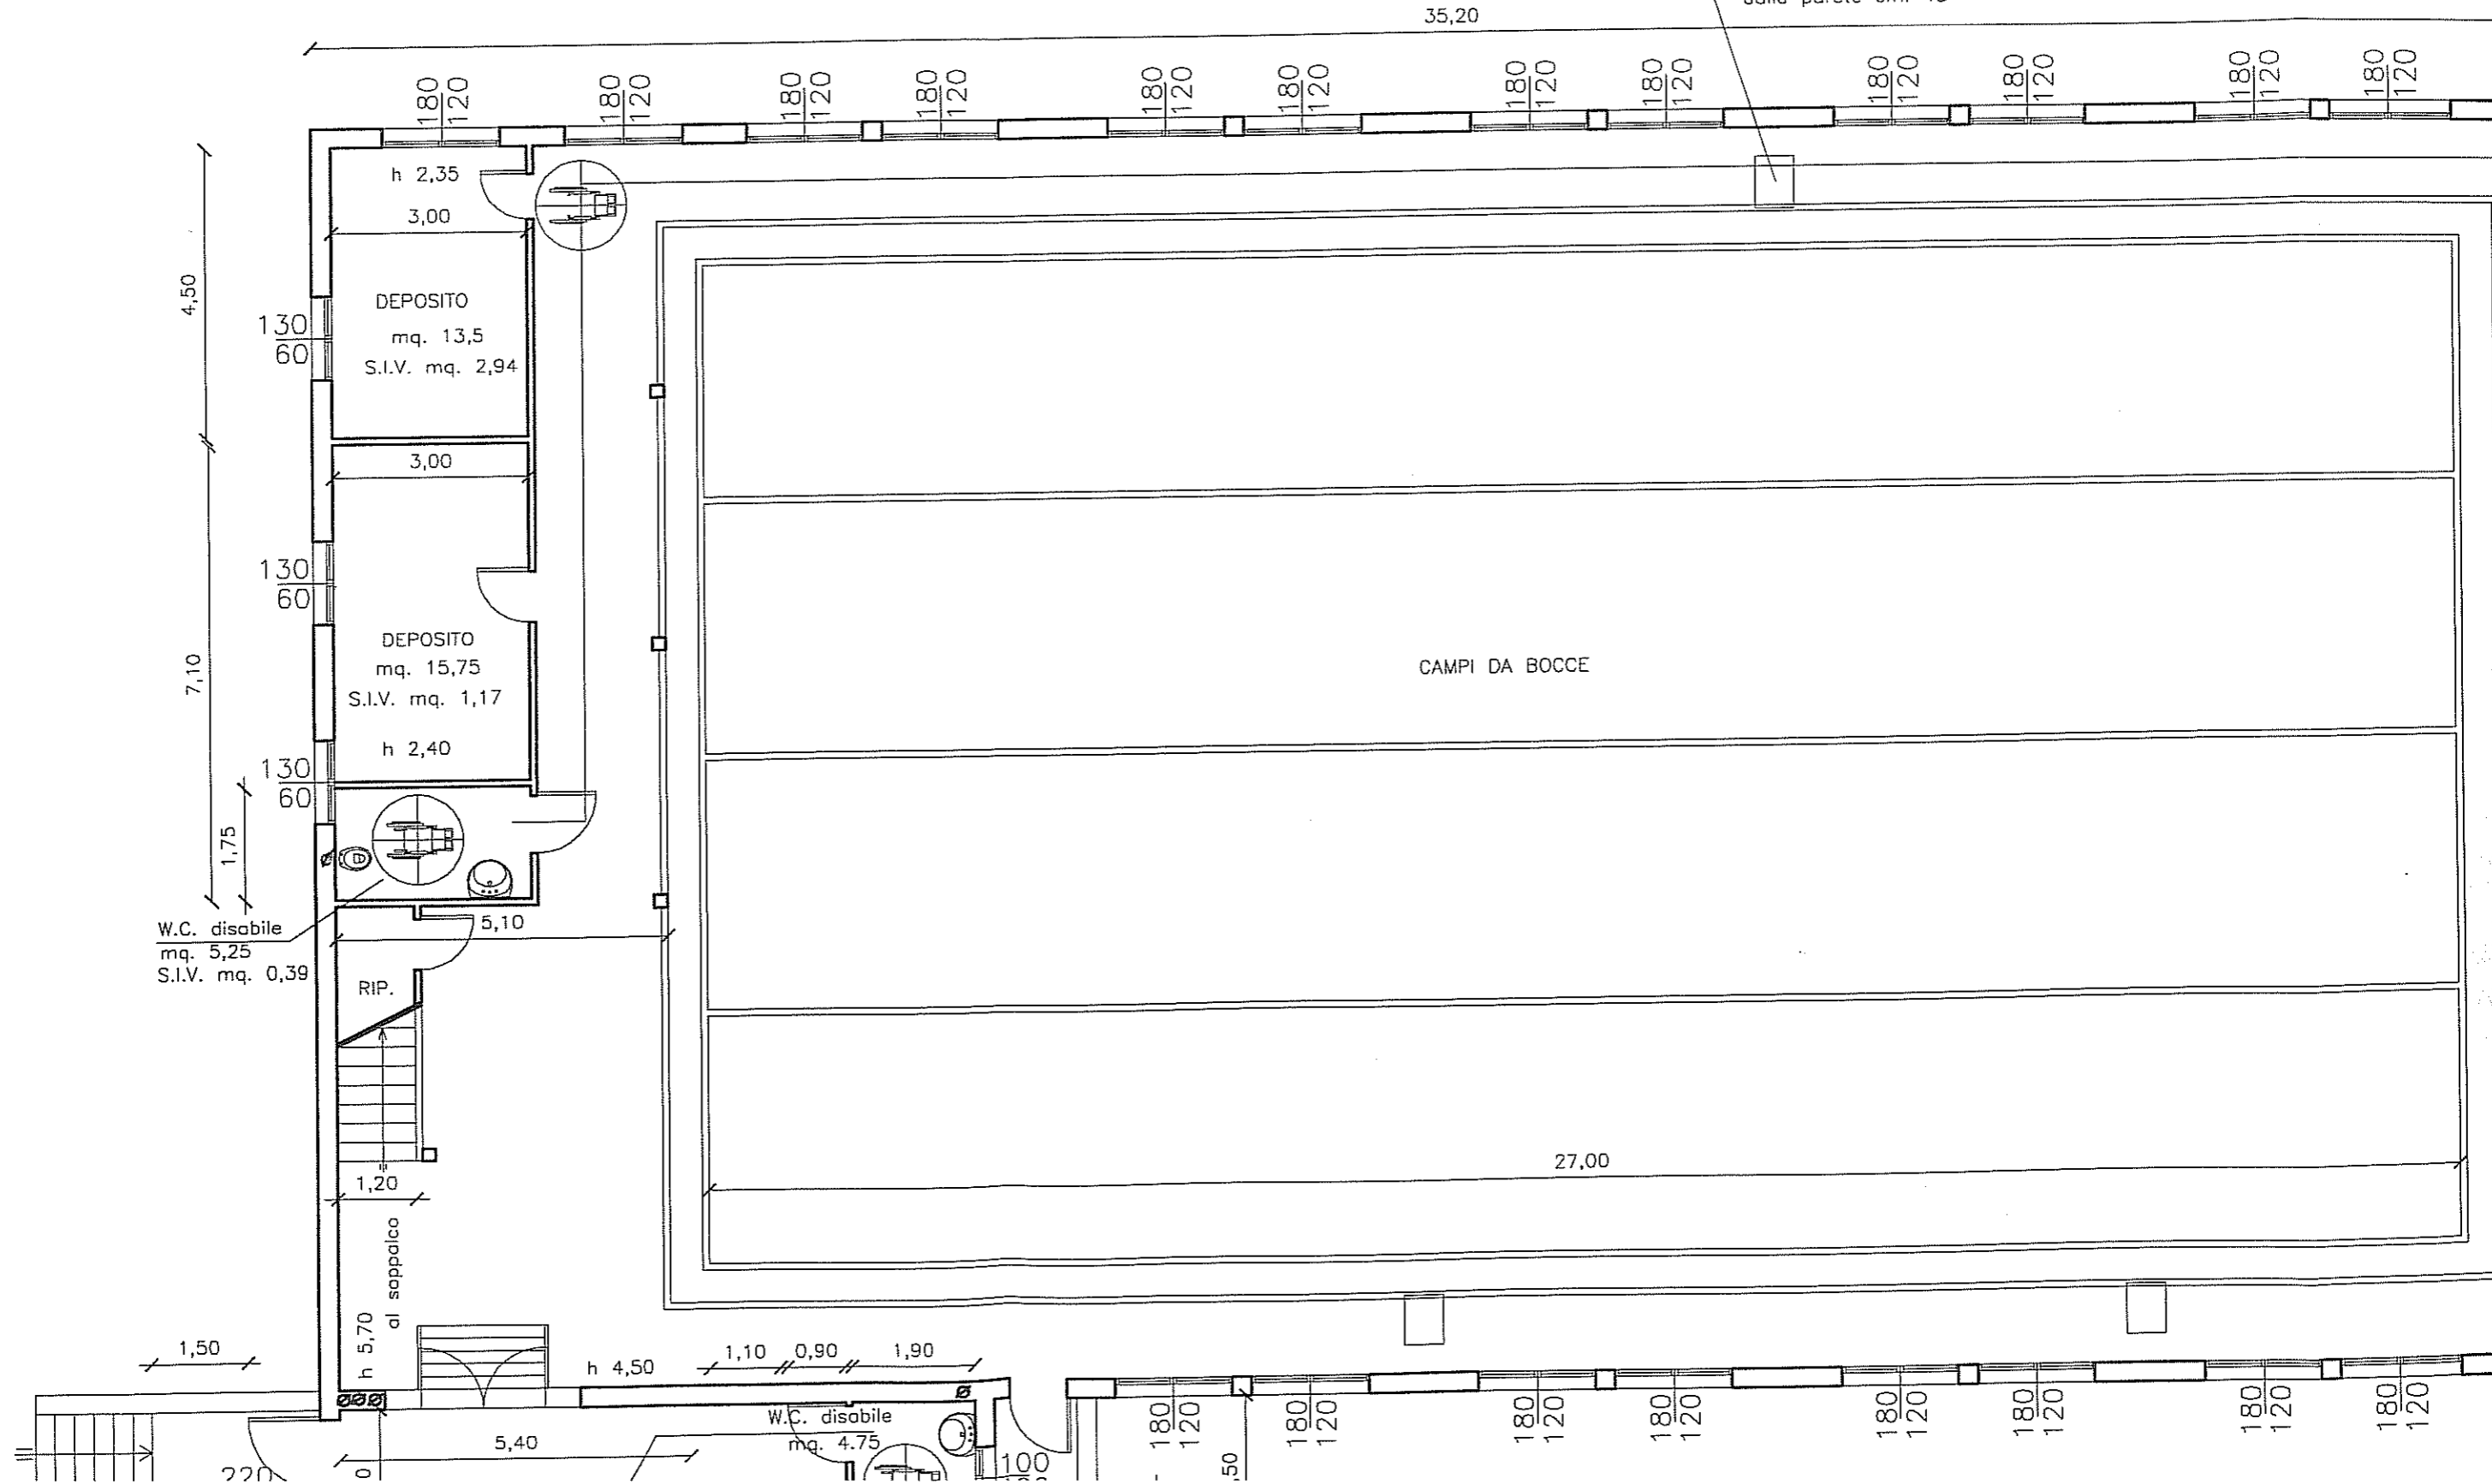

PIANO TERRA / 2

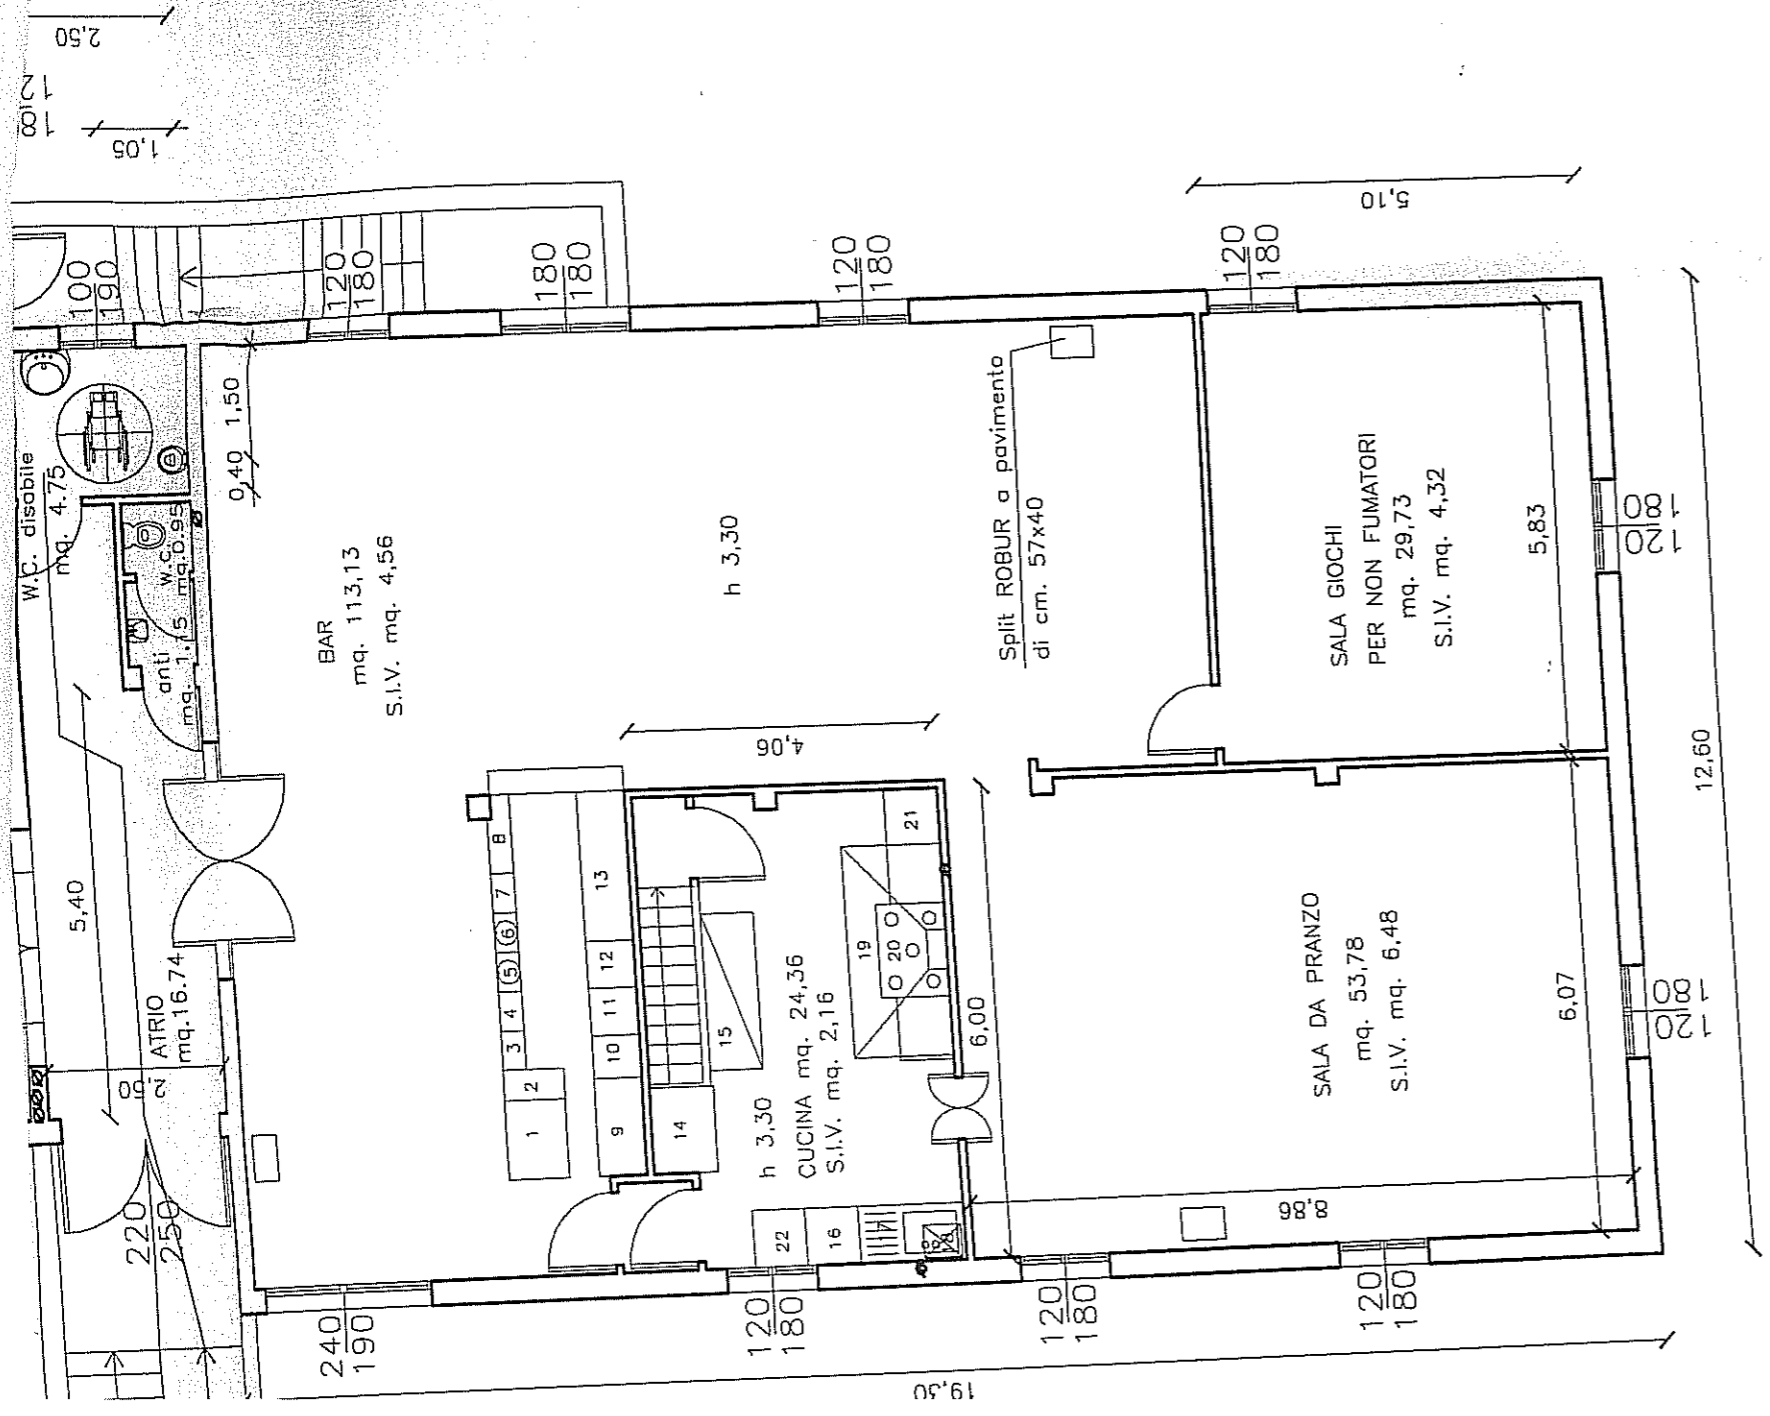

PIANO PRIMO

