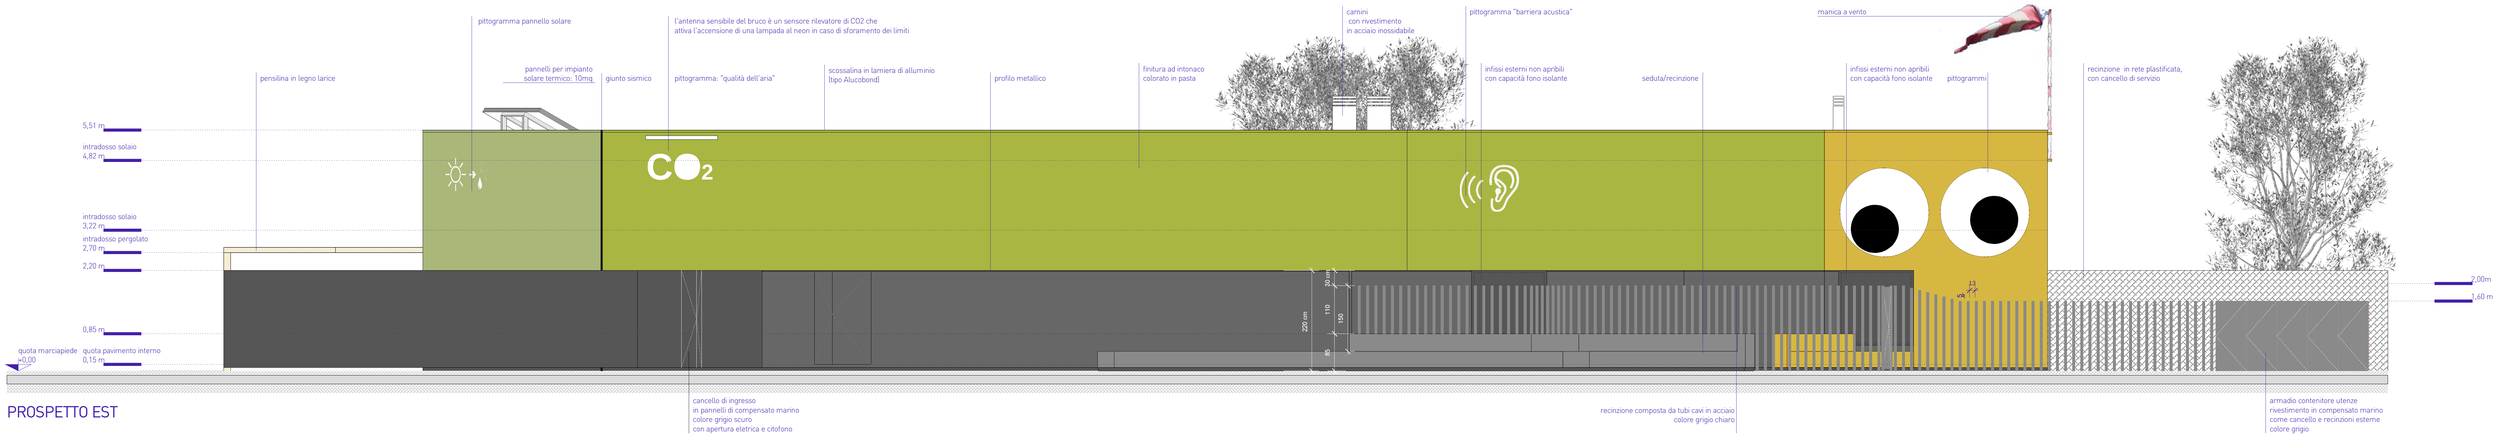

PROSPETTO EST

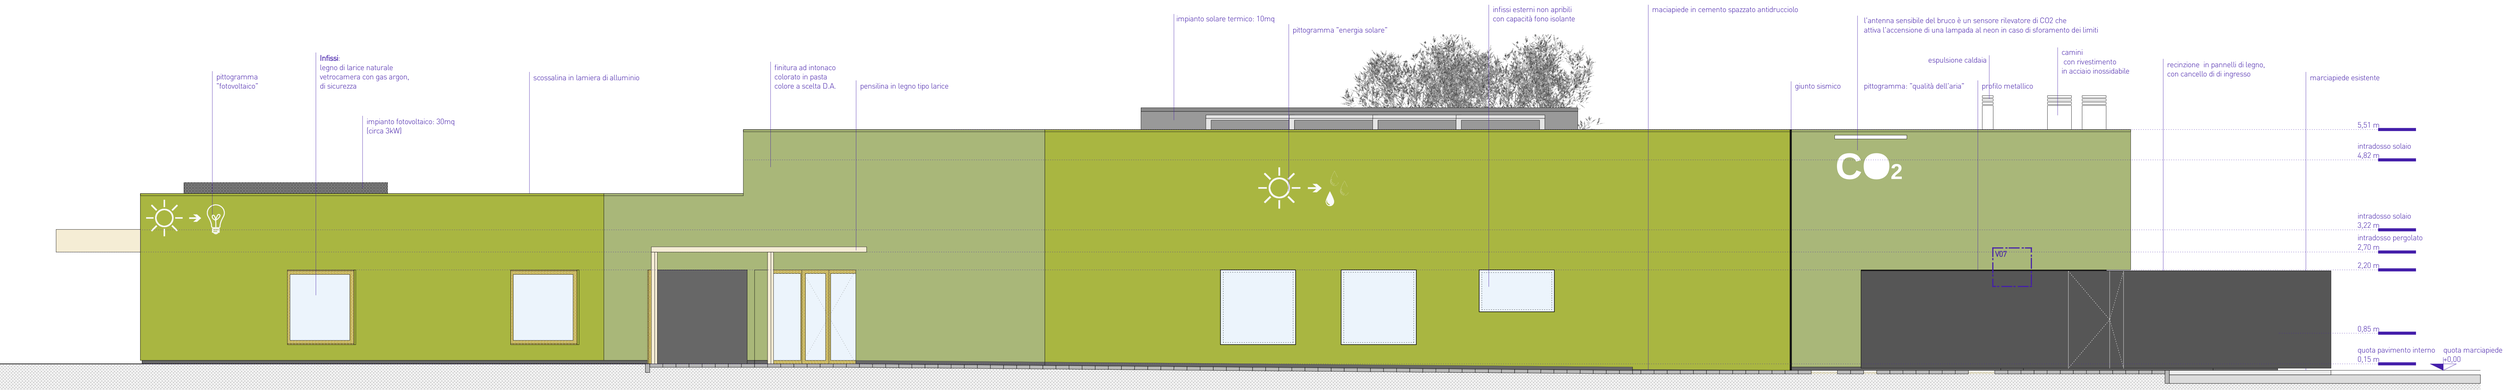

PROSPETTO NORD