Via Barberia

Piano Ammezzato Sovrastante

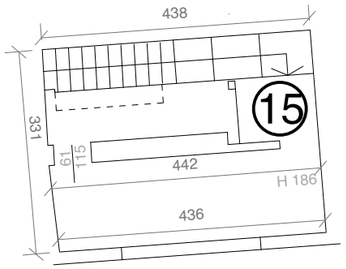

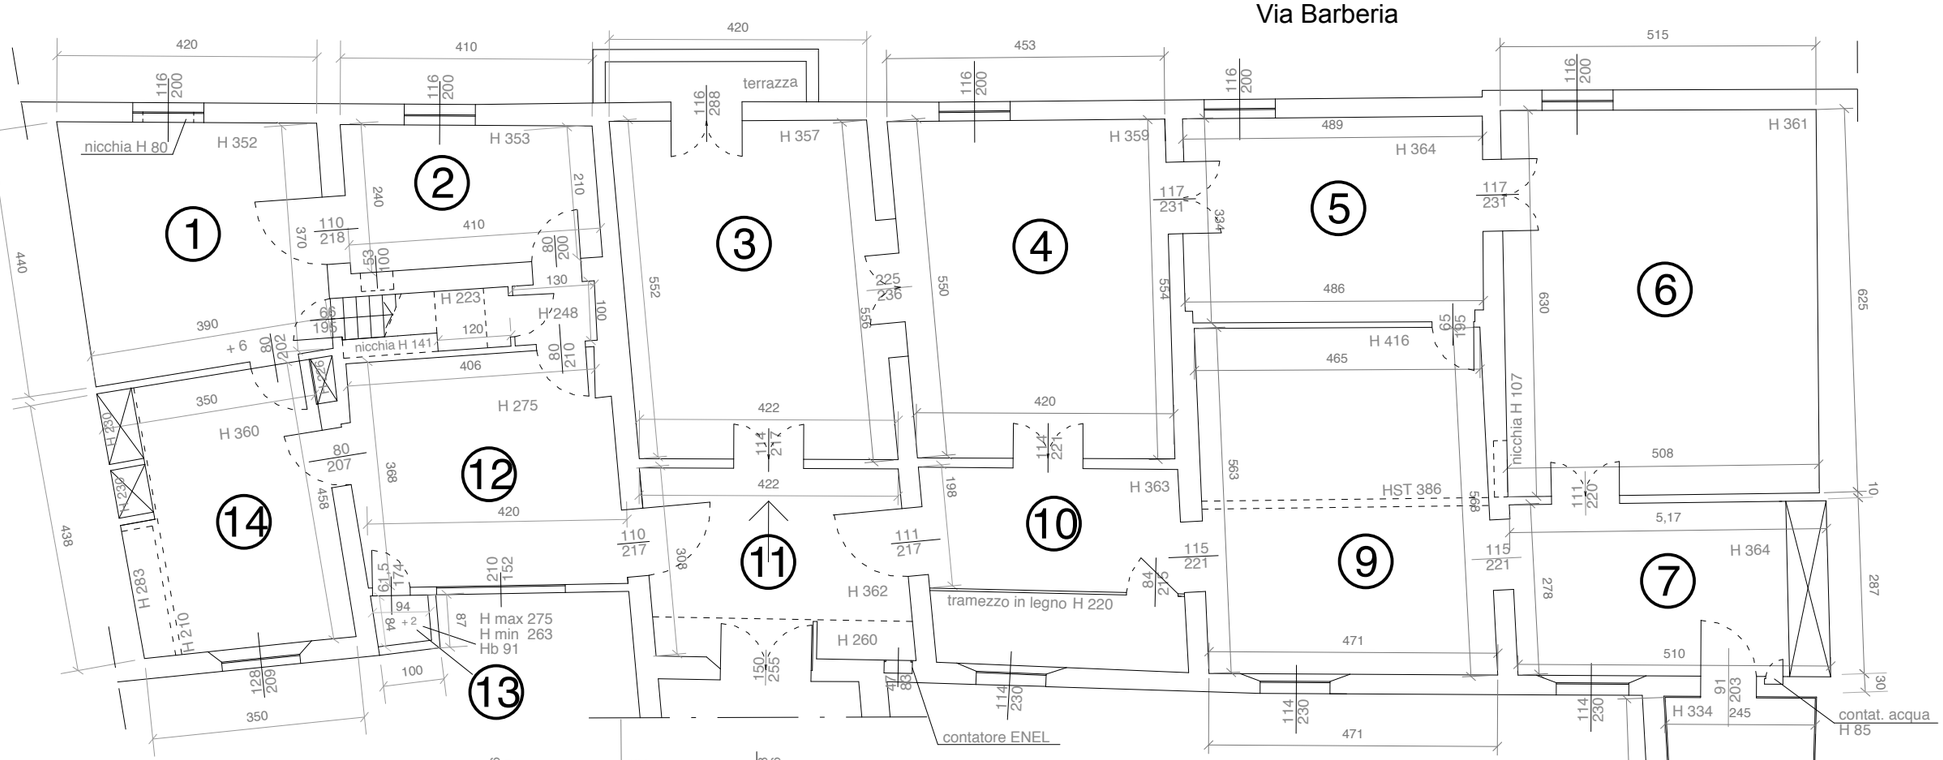

Piano Primo

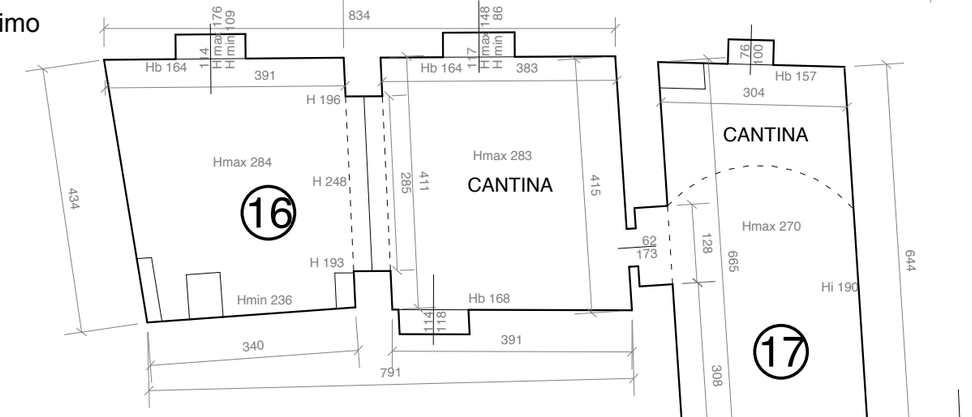

Piano Sotterraneo

allegato 5

2

COMUNE DI BOLOGNA
SETTORE EDILIZIA E PATRIMONIO

Via Barberia n.11 - Bologna
Foglio 200 Part. 142 Sub. 9 e 44

Scala 1:100
STATO DI FATTO