


BAGNI INTERRATO - STATO DI FATTO



BAGNI INTERRATO - PROGETTO

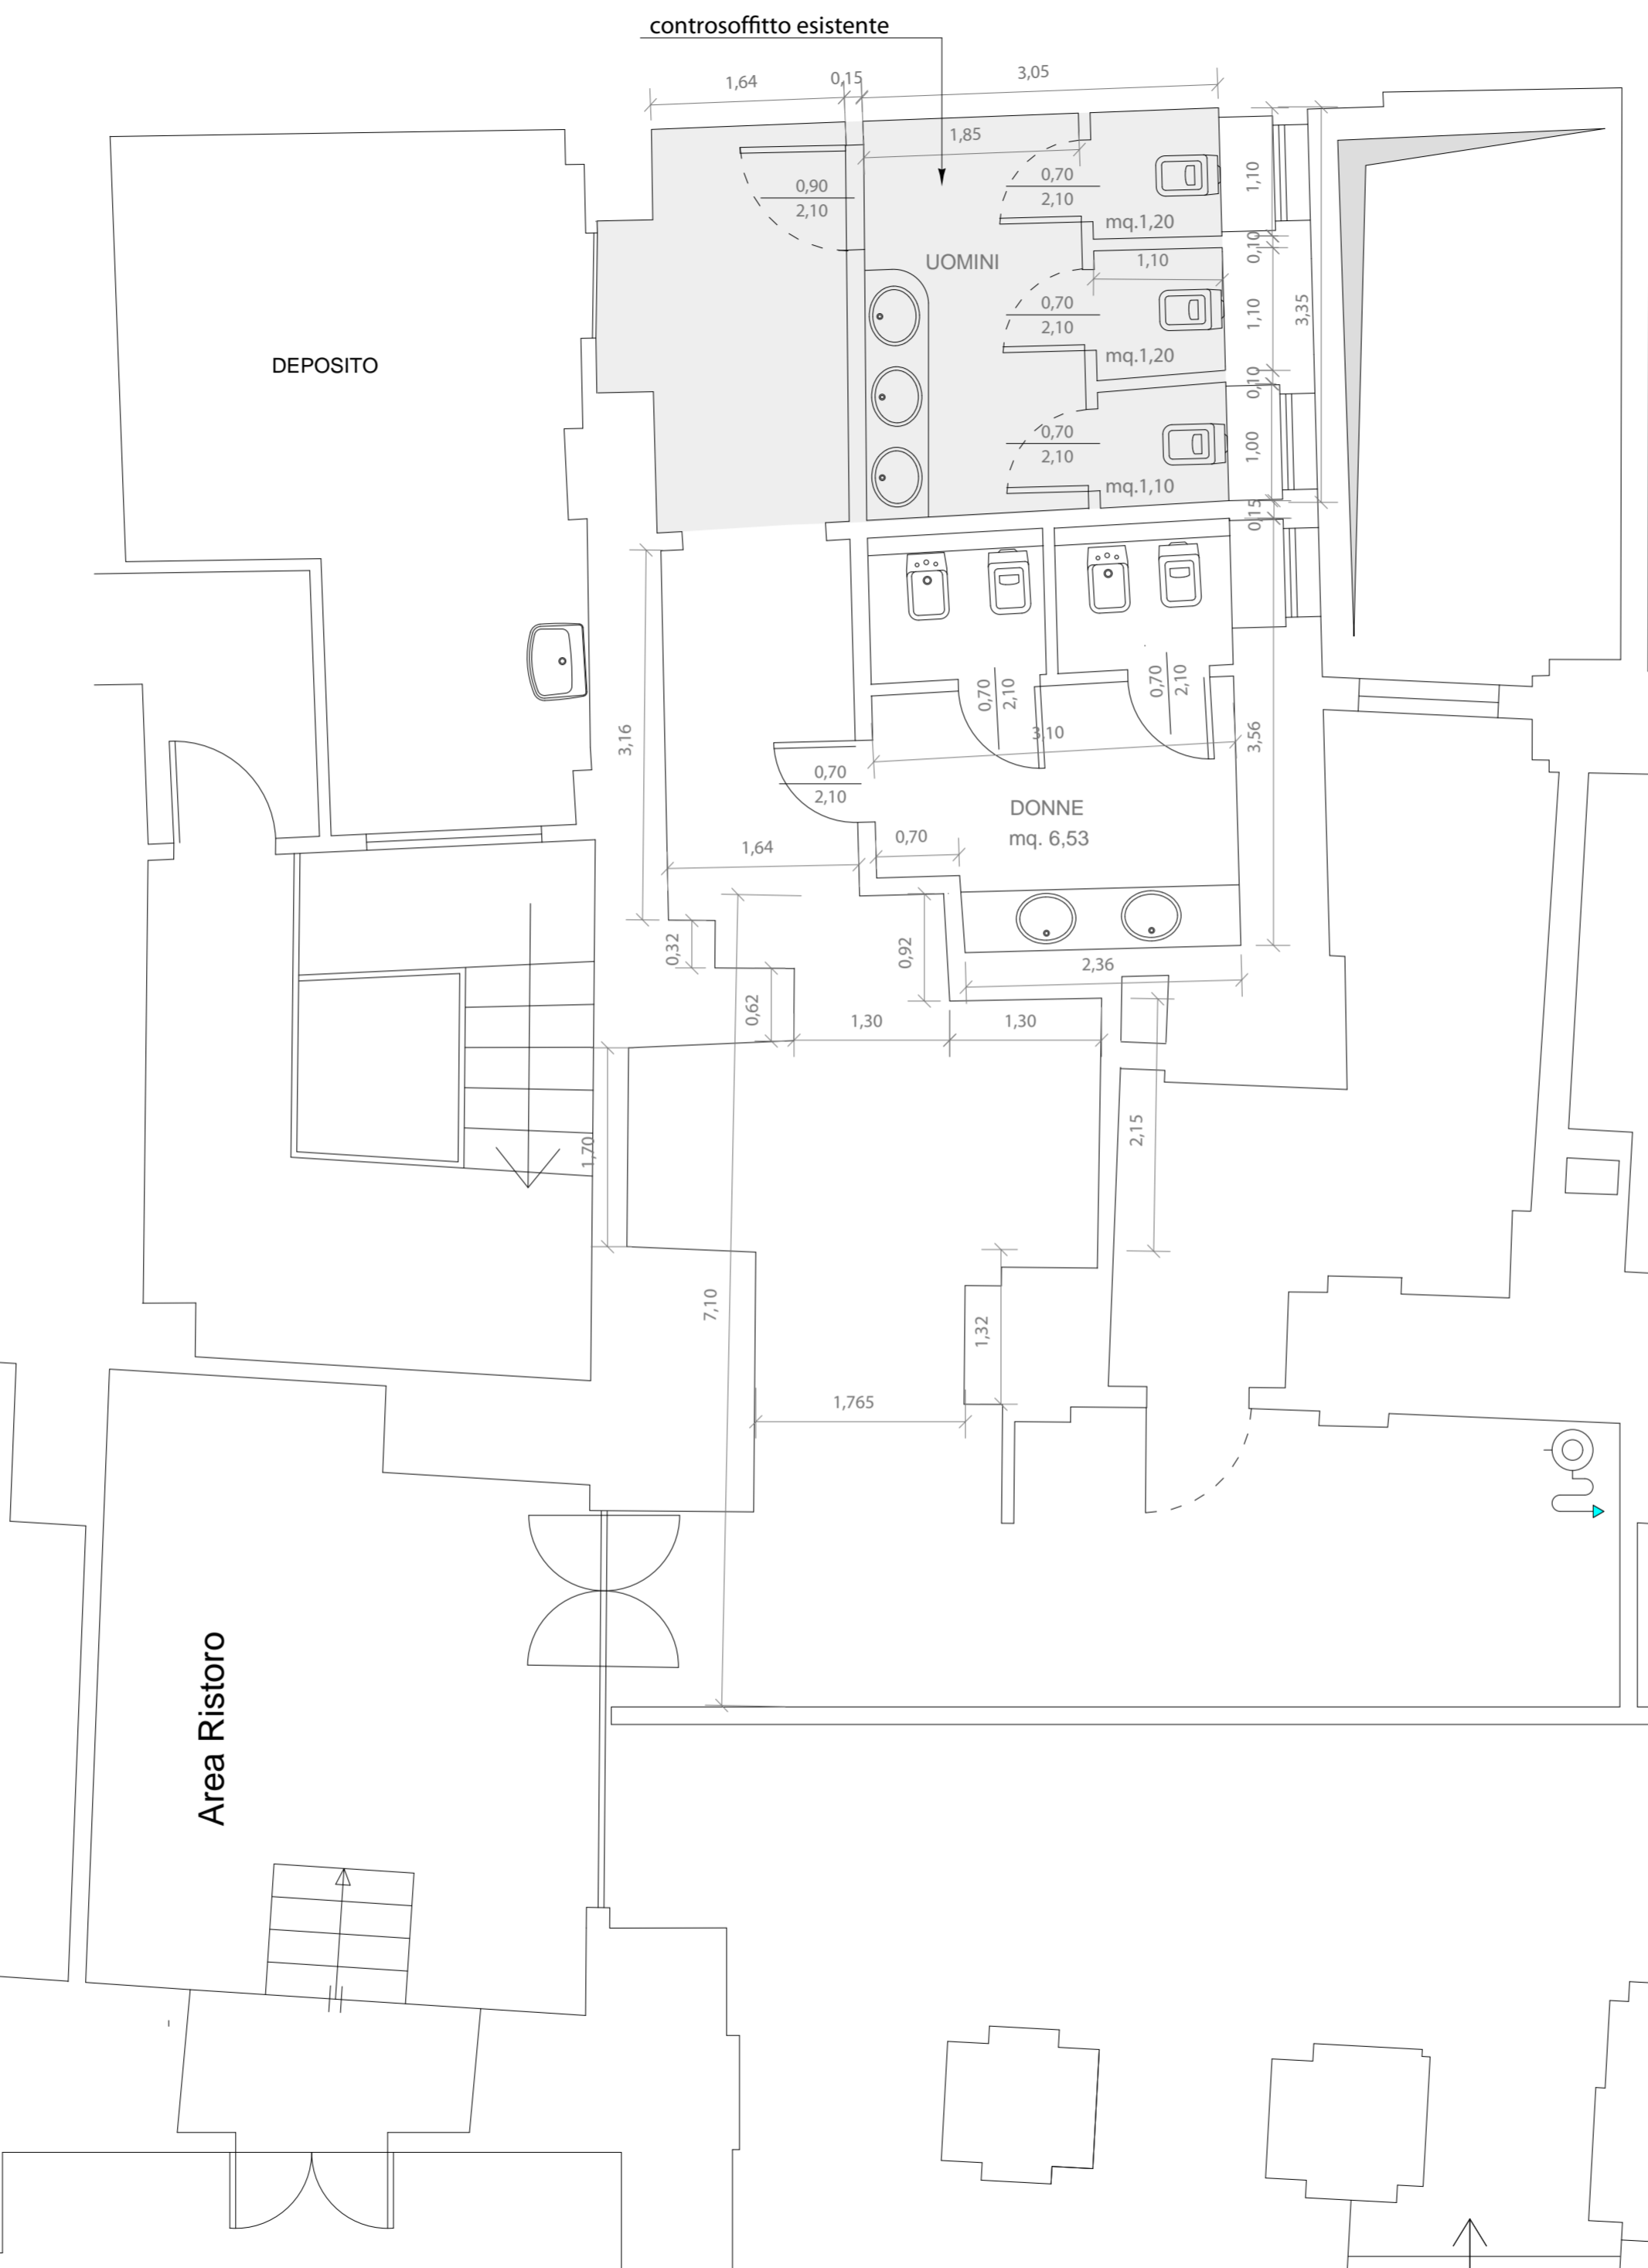